



Piano operativo per lo svolgimento in sicurezza della prova scritta del concorso per l'assunzione di 12 Esperti nel profilo tecnico per l'*Information and Communication Technology* (ICT) di cui alla lett. A del bando del 2.12.2020.

Con il presente Piano Operativo si delineano le misure organizzative, igieniche e sanitarie, atte a permettere lo svolgimento in sicurezza della prova scritta del *concorso per l'assunzione di 12 Esperti nel profilo tecnico per l'Information and Communication Technology (ICT) di cui alla lett. A del bando del 2.12.2020.*

Le misure individuate ricalcano per intero il Protocollo di svolgimento dei concorsi pubblici, emanato dal Dipartimento della Funzione Pubblica – Ufficio per i concorsi e il reclutamento, a seguito della riapertura allo svolgimento di concorsi pubblici così come previsto dall'articolo 1 del Decreto del Presidente del Consiglio dei ministri del 14 gennaio 2021 e dall'articolo 24, comma 1, del Decreto del Presidente del Consiglio dei ministri del 2 marzo 2021.

Le prove verranno svolte anche nel rispetto dei Protocolli interni anti contagio vigenti in Banca d'Italia. A questo proposito si richiama in particolare **l'obbligo di indossare la mascherina di tipo FFP2** per tutto il tempo di permanenza all'interno dei locali della Banca, ivi compreso il tempo necessario allo svolgimento della prova.

Si riportano di seguito le misure specifiche individuate per lo svolgimento in sicurezza del concorso di cui all'oggetto, in conformità al protocollo del Dipartimento della Funzione Pubblica.

Sedi della prova scritta

Le prove avranno luogo in Roma presso le seguenti sedi della Banca d'Italia:

- via Nazionale, 91 – 00184 Roma;
- via Nazionale, 90 – 00184 Roma;
- via dei Serpenti, 51 – 00184 Roma;
- via Panisperna, 31 – 00184 Roma;
- via Mazzarino, 14 – 00184 Roma;
- via dei Serpenti, 55 – 00184 Roma;
- via Mazzarino, 12 – 00184 Roma;
- via Nazionale, 190 – 00184 Roma;
- via Milano, 32 – 00184 Roma;
- via Nazionale, 191 – 00184 Roma;
- via Piacenza, 6 – 00184 Roma;
- via del Boschetto, 56 – 00184 Roma;
- via Pastrengo, 14 – 00185 Roma;
- via del Quirinale, 21 – 00184 Roma.

Sono previsti due turni per lo svolgimento della prova scritta, uno la mattina alle ore 8:30 e uno il pomeriggio alle ore 14:30. Tra un turno e l'altro saranno effettuate le operazioni di pulizia e sanificazione di ognuna delle sedi di prova elencate.

Logistica delle aule



Le aule di concorso – organizzate con una capienza massima di 30 candidati ciascuna - saranno dotate di postazioni posizionate a una distanza, in tutte le direzioni, di almeno 2 metri l'una dall'altra, di modo che ad ogni candidato venga garantita un'area di 4 mq. Le postazioni saranno distinte in file contrassegnate ciascuna da una lettera. L'accesso alle aule di concorso e l'uscita dalle stesse avverrà tramite percorsi distinti, indicati da apposita segnaletica, in maniera ordinata fila per fila e con gradualità in modo da evitare assembramenti. Si dovrà mantenere sempre una distanza interpersonale non inferiore a 2 m.

Si rimanda alle planimetrie allegate al presente piano operativo per l'identificazione delle vie di accesso e di uscita dalle singole aule di concorso. Si raccomanda il rispetto dei percorsi e della segnaletica presente in loco nonché delle indicazioni fornite dal personale addetto.

Misure igienico-sanitarie per i candidati

Si richiama l'attenzione dei candidati sul fatto che essi dovranno:

- 1) presentarsi da soli e senza alcun tipo di bagaglio;
- 2) non presentarsi presso la sede concorsuale se affetti da uno o più dei seguenti sintomi:
 - a. temperatura superiore a 37,5°C e brividi;
 - b. tosse di recente comparsa;
 - c. difficoltà respiratoria;
 - d. perdita improvvisa dell'olfatto (anosmia) o diminuzione dell'olfatto (iposmia), perdita del gusto (ageusia) o alterazione del gusto (disgeusia);
 - e. mal di gola.
- 3) non presentarsi presso la sede concorsuale se sottoposti alla misura della quarantena o isolamento domiciliare fiduciario e/o al divieto di allontanamento dalla propria dimora/abitazione come misura di prevenzione della diffusione del contagio da COVID - 19;
- 4) **presentare all'atto dell'ingresso nell'area concorsuale un referto relativo a un test antigenico rapido o molecolare, effettuato mediante tampone oro/rino-faringeo presso una struttura pubblica o privata accreditata/autorizzata in data non antecedente a 48 ore dalla data di svolgimento delle prove;**
- 5) indossare obbligatoriamente, dal momento dell'accesso all'area concorsuale sino all'uscita e per tutto lo svolgimento della prova, la mascherina FFP2 fornita dalla Banca.

In caso di rifiuto i candidati non potranno partecipare alla prova e verranno invitati ad allontanarsi.

Si rammenta la necessità di igienizzare le mani – utilizzando gli appositi distributori di gel idroalcolico e seguendo scrupolosamente le istruzioni ivi indicate - prima del processo di identificazione, prima dell'accesso in aula e a ciascun utilizzo dei servizi igienici.

Misure igienico-sanitarie per il personale di identificazione, vigilanza e per le commissioni esaminatrici

I membri delle commissioni esaminatrici e il personale impiegato nell'identificazione dei candidati e nella vigilanza indosseranno per tutto lo svolgimento della procedura concorsuale la mascherina FFP2 fornita dalla Banca. Le postazioni dei membri della commissione saranno separate da barriere in plexiglass. Le postazioni degli operatori addetti all'identificazione dei candidati saranno dotate di appositi divisorii in plexiglass (barriere anti-respiro) e una finestra per il passaggio dei documenti di



riconoscimento e concorsuali del candidato. Il personale addetto all'identificazione provvederà obbligatoriamente all'igienizzazione delle mani prima del riconoscimento di ciascun candidato.

I membri delle commissioni esaminatrici e il personale impiegato nell'identificazione dei candidati e nella vigilanza si sottoporrà a un test antigenico rapido o molecolare, effettuato mediante tampone oro/rino-faringeo presso una struttura pubblica o privata accreditata/autorizzata, in data non antecedente a 48 ore dalla data di svolgimento della prova.

Pre-triage

In ognuna delle aree concorsuali individuate per lo svolgimento della prova scritta sarà disponibile un'area di *pre-triage* gestita da personale sanitario qualificato, riservata a chiunque presenti sintomi insorti durante le prove concorsuali, quali febbre, tosse o sintomi da infiammazione respiratoria.

Svolgimento della procedura concorsuale

Indicazioni generali per i candidati

- 1) È fatto divieto di consumare alimenti durante tutto lo svolgimento della procedura concorsuale²;
- 2) è consentito consumare bevande, di cui i candidati dovranno munirsi preventivamente.

Identificazione dei candidati

All'ingresso all'area concorsuale verrà misurata la temperatura corporea dei candidati tramite termoscanner e sarà loro fornita una mascherina FFP2. Sarà garantita l'identificazione prioritaria delle donne in stato di gravidanza, dei candidati diversamente abili e dei candidati richiedenti tempi aggiuntivi. Durante l'identificazione, i candidati esibiranno il documento di identità, consegneranno il referto relativo al tampone e apporranno la propria firma tramite una penna monouso che verrà loro consegnata. Gli addetti consegneranno la documentazione concorsuale. Il passaggio di materiale non avverrà *brevi manu* ma tramite deposito su un piano di appoggio.

Svolgimento della prova

I candidati troveranno presso la propria postazione un quinterno di fogli protocollo timbrati a secco con timbro BI, il "Foglio avvertenze ai candidati", una busta grande e una busta piccola.

Le tracce verranno sorteggiate direttamente dai candidati fra tre testi di prova predisposti dalla Commissione; una volta estratto, il testo di prova verrà fotocopiato a cura della segreteria e distribuito a tutti i candidati, previa igienizzazione delle mani.

Il candidato non potrà muoversi dal proprio posto se non per utilizzare i servizi igienici, previa autorizzazione del personale di sorveglianza. Il personale di sorveglianza potrà fornire assistenza o consegnare ulteriori fogli per lo svolgimento della prova (tramite deposizione su apposito piano di appoggio e previa igienizzazione delle mani): in nessun caso la distanza interpersonale dovrà essere inferiore ad un metro.

Termine della prova e deflusso dei candidati

² Qualora un candidato avesse una specifica necessità di alimentarsi, documentata, il personale di sorveglianza potrà accompagnare il candidato in un'area adiacente e spaziosa dove, distanziato da tutti, il soggetto potrà togliere la mascherina per mangiare.



Al termine della prova, il personale di sorveglianza, previa igienizzazione delle mani, procederà alle operazioni di ritiro del materiale e di chiusura e consegna delle buste alla Commissione.

Il deflusso dei candidati sarà gestito in modo scaglionato per singola fila. Sarà prioritariamente garantito il deflusso dei candidati con disabilità e delle donne in stato di gravidanza. Il deflusso dovrà seguire i percorsi indicati e la distanza interpersonale non dovrà essere inferiore a 2 metri.

Evacuazione dell'edificio in caso di emergenza

Norme di comportamento

1. L'evacuazione dell'edificio in caso di emergenza viene disposta con segnale acustico continuo che indica l'indifferibile esigenza di abbandonare i locali della Banca da parte dei dipendenti, di eventuali visitatori nonché del personale delle ditte.
2. Le uscite più vicine sono indicate da apposita segnaletica.
3. Allontanarsi ordinatamente dall'edificio seguendo le istruzioni impartite dal personale della Banca, facendo attenzione a non spingere chi precede.
4. Mantenere sempre indossata la mascherina FFP2 fornita dalla Banca, durante tutta la procedura di evacuazione.
5. Durante le fasi di abbandono dei locali è vietato:
 - a. l'uso degli ascensori e dei montacarichi;
 - b. l'uso di vetture, anche di proprietà, per abbandonare i locali della Banca;
 - c. l'uso del telefono.

È assolutamente vietato collocare nei pressi delle uscite, lungo i corridoi, ovvero nelle scale che conducono alle uscite stesse materiale di alcun genere.


In caso di terremoto

1. Allontanarsi dal centro della sala e, se possibile, trovare riparo sotto un tavolo. Altrimenti accostarsi ad un muro portante o ad un pilastro ed attendere che la scossa cessi.
2. Non uscire all'aperto fino a quando la scossa non sia cessata poiché si potrebbe essere colpiti da parti di intonaco, cornicioni, tegole o altro. |

SALA 1


- Edificio: Nazionale
- Piano: 1N
- Ambiente: Salone dei Partecipanti
- Accesso: Nazionale 91
- Scala: scalone d'Onore
- Superficie: mq. 310
- N. posti: 30
- N. esaminatori: 3
- Servizi igienici: passetto

via nazionale

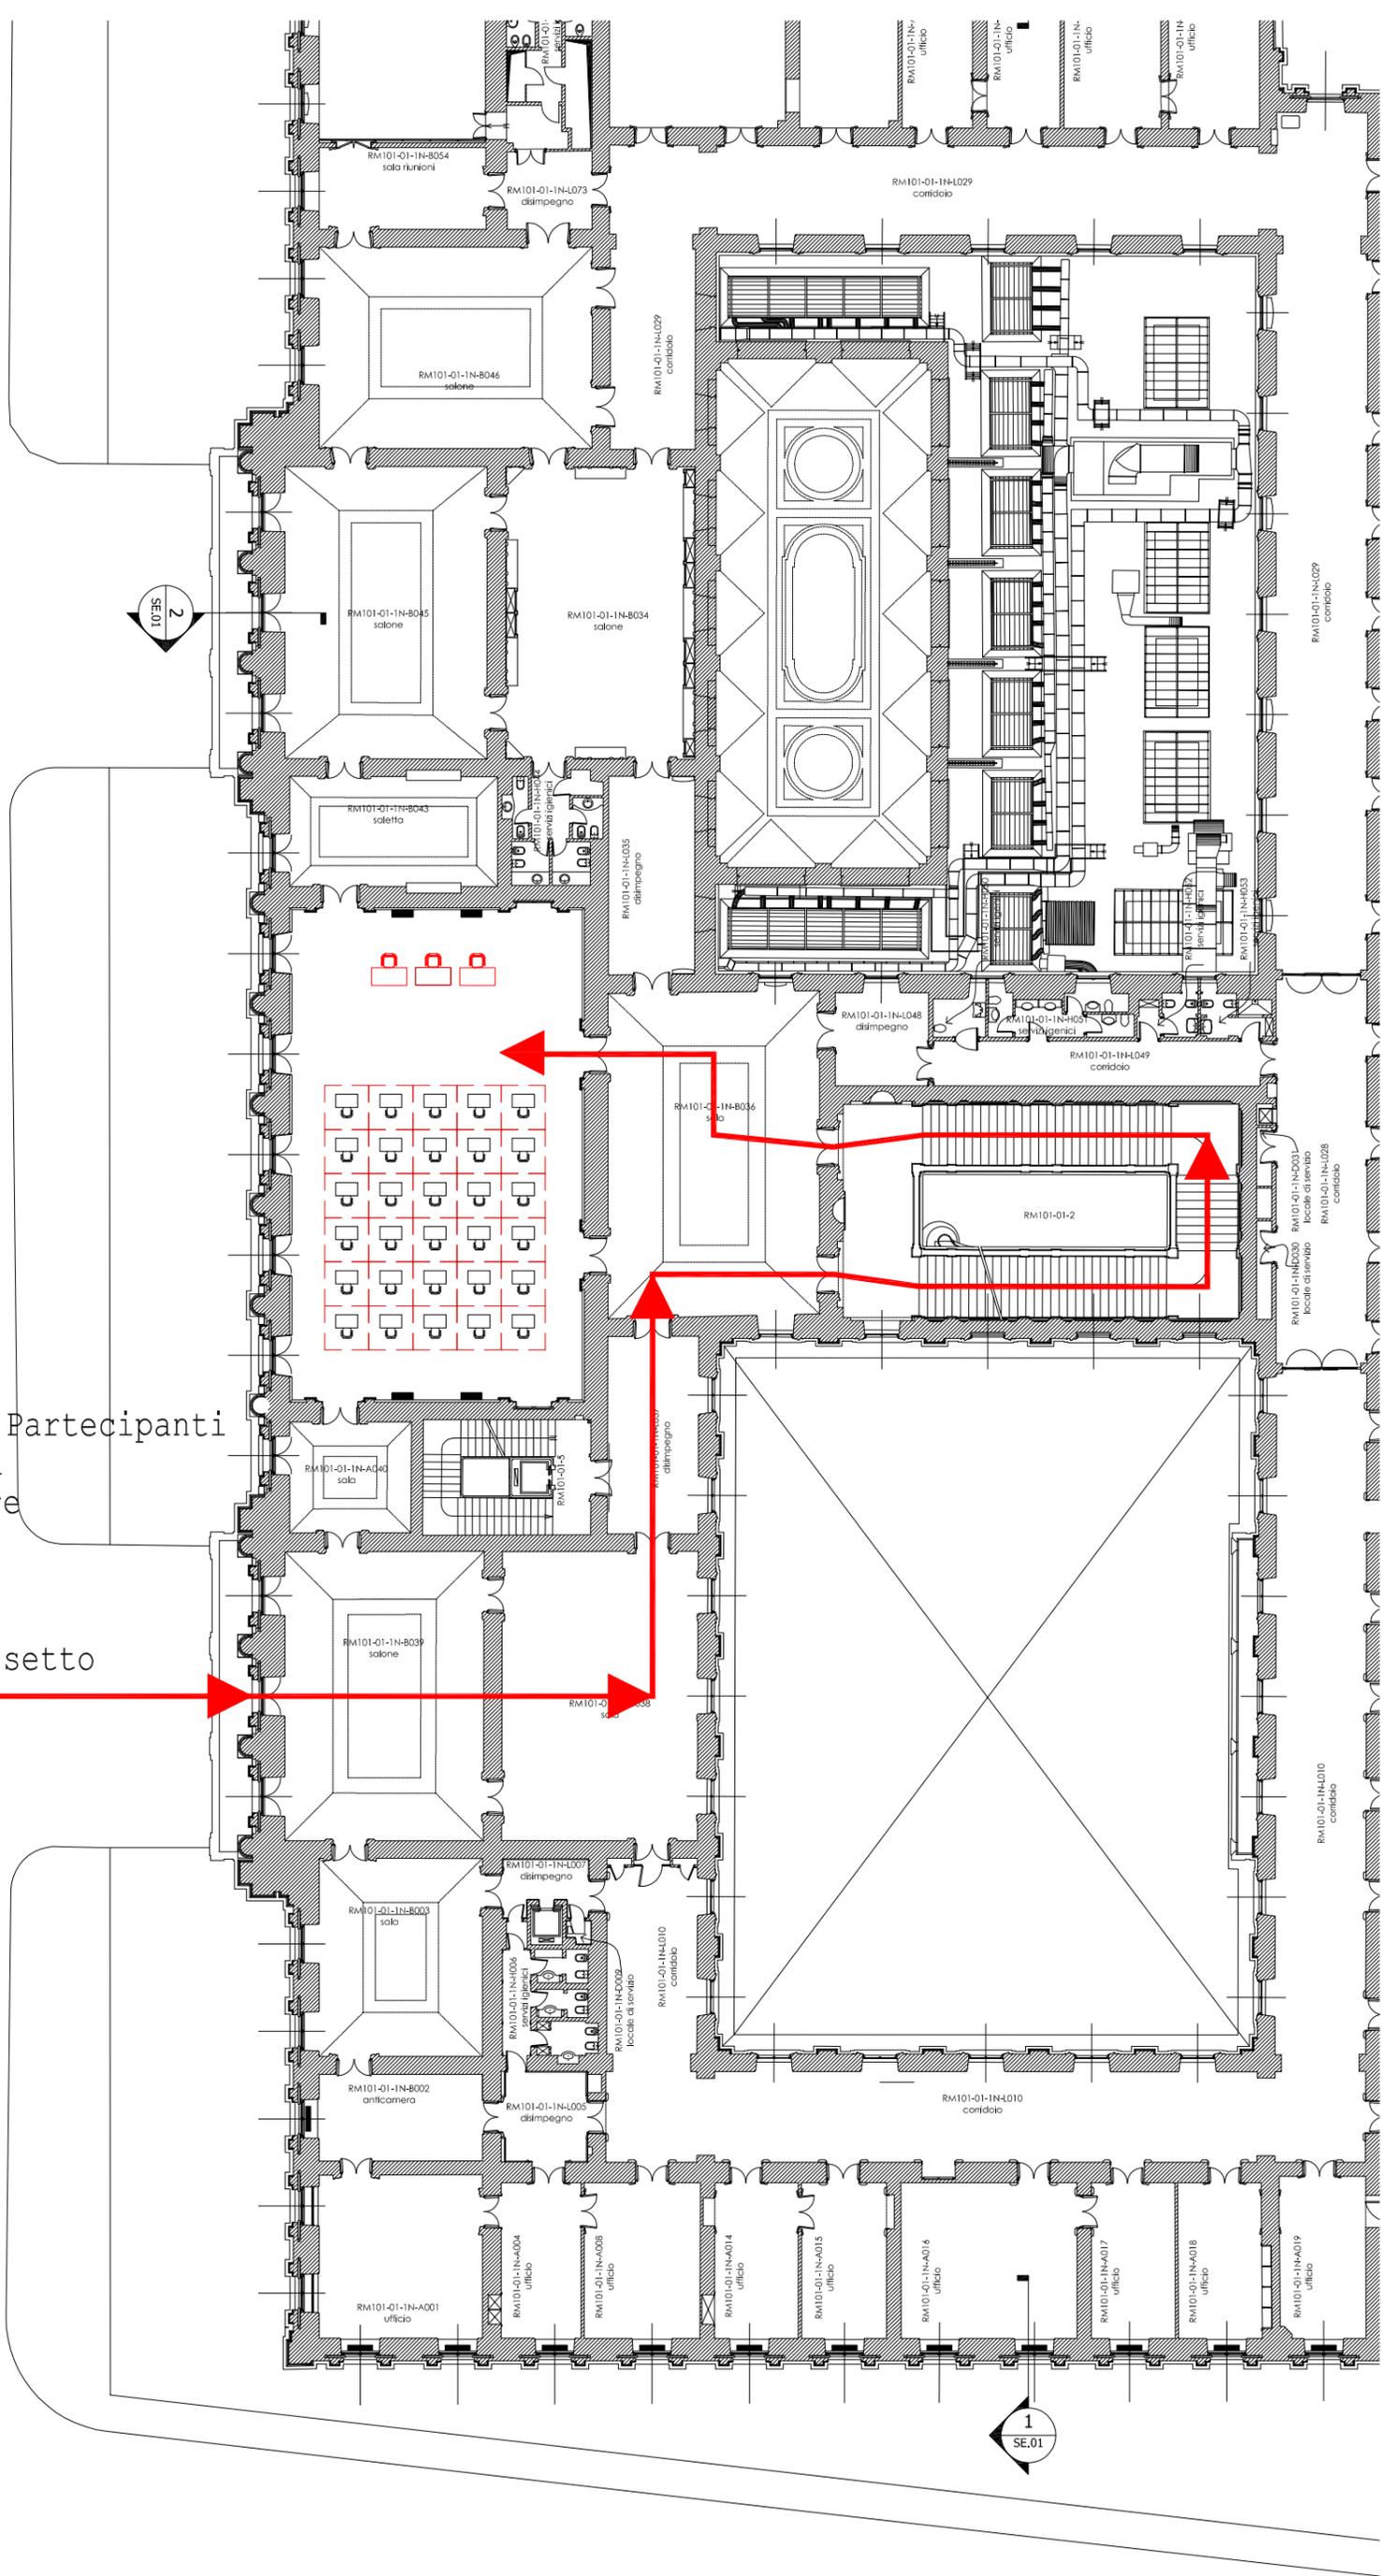


SALA 2:

- Edificio Nazionale
- Piano Terra
- Ambiente: Salone del Pubblico
- Accesso: Nazionale 90
- Superficie: mq. 250
- N. posti: 30
- N. esaminatori: 3
- Servizi igienici: ex GAO

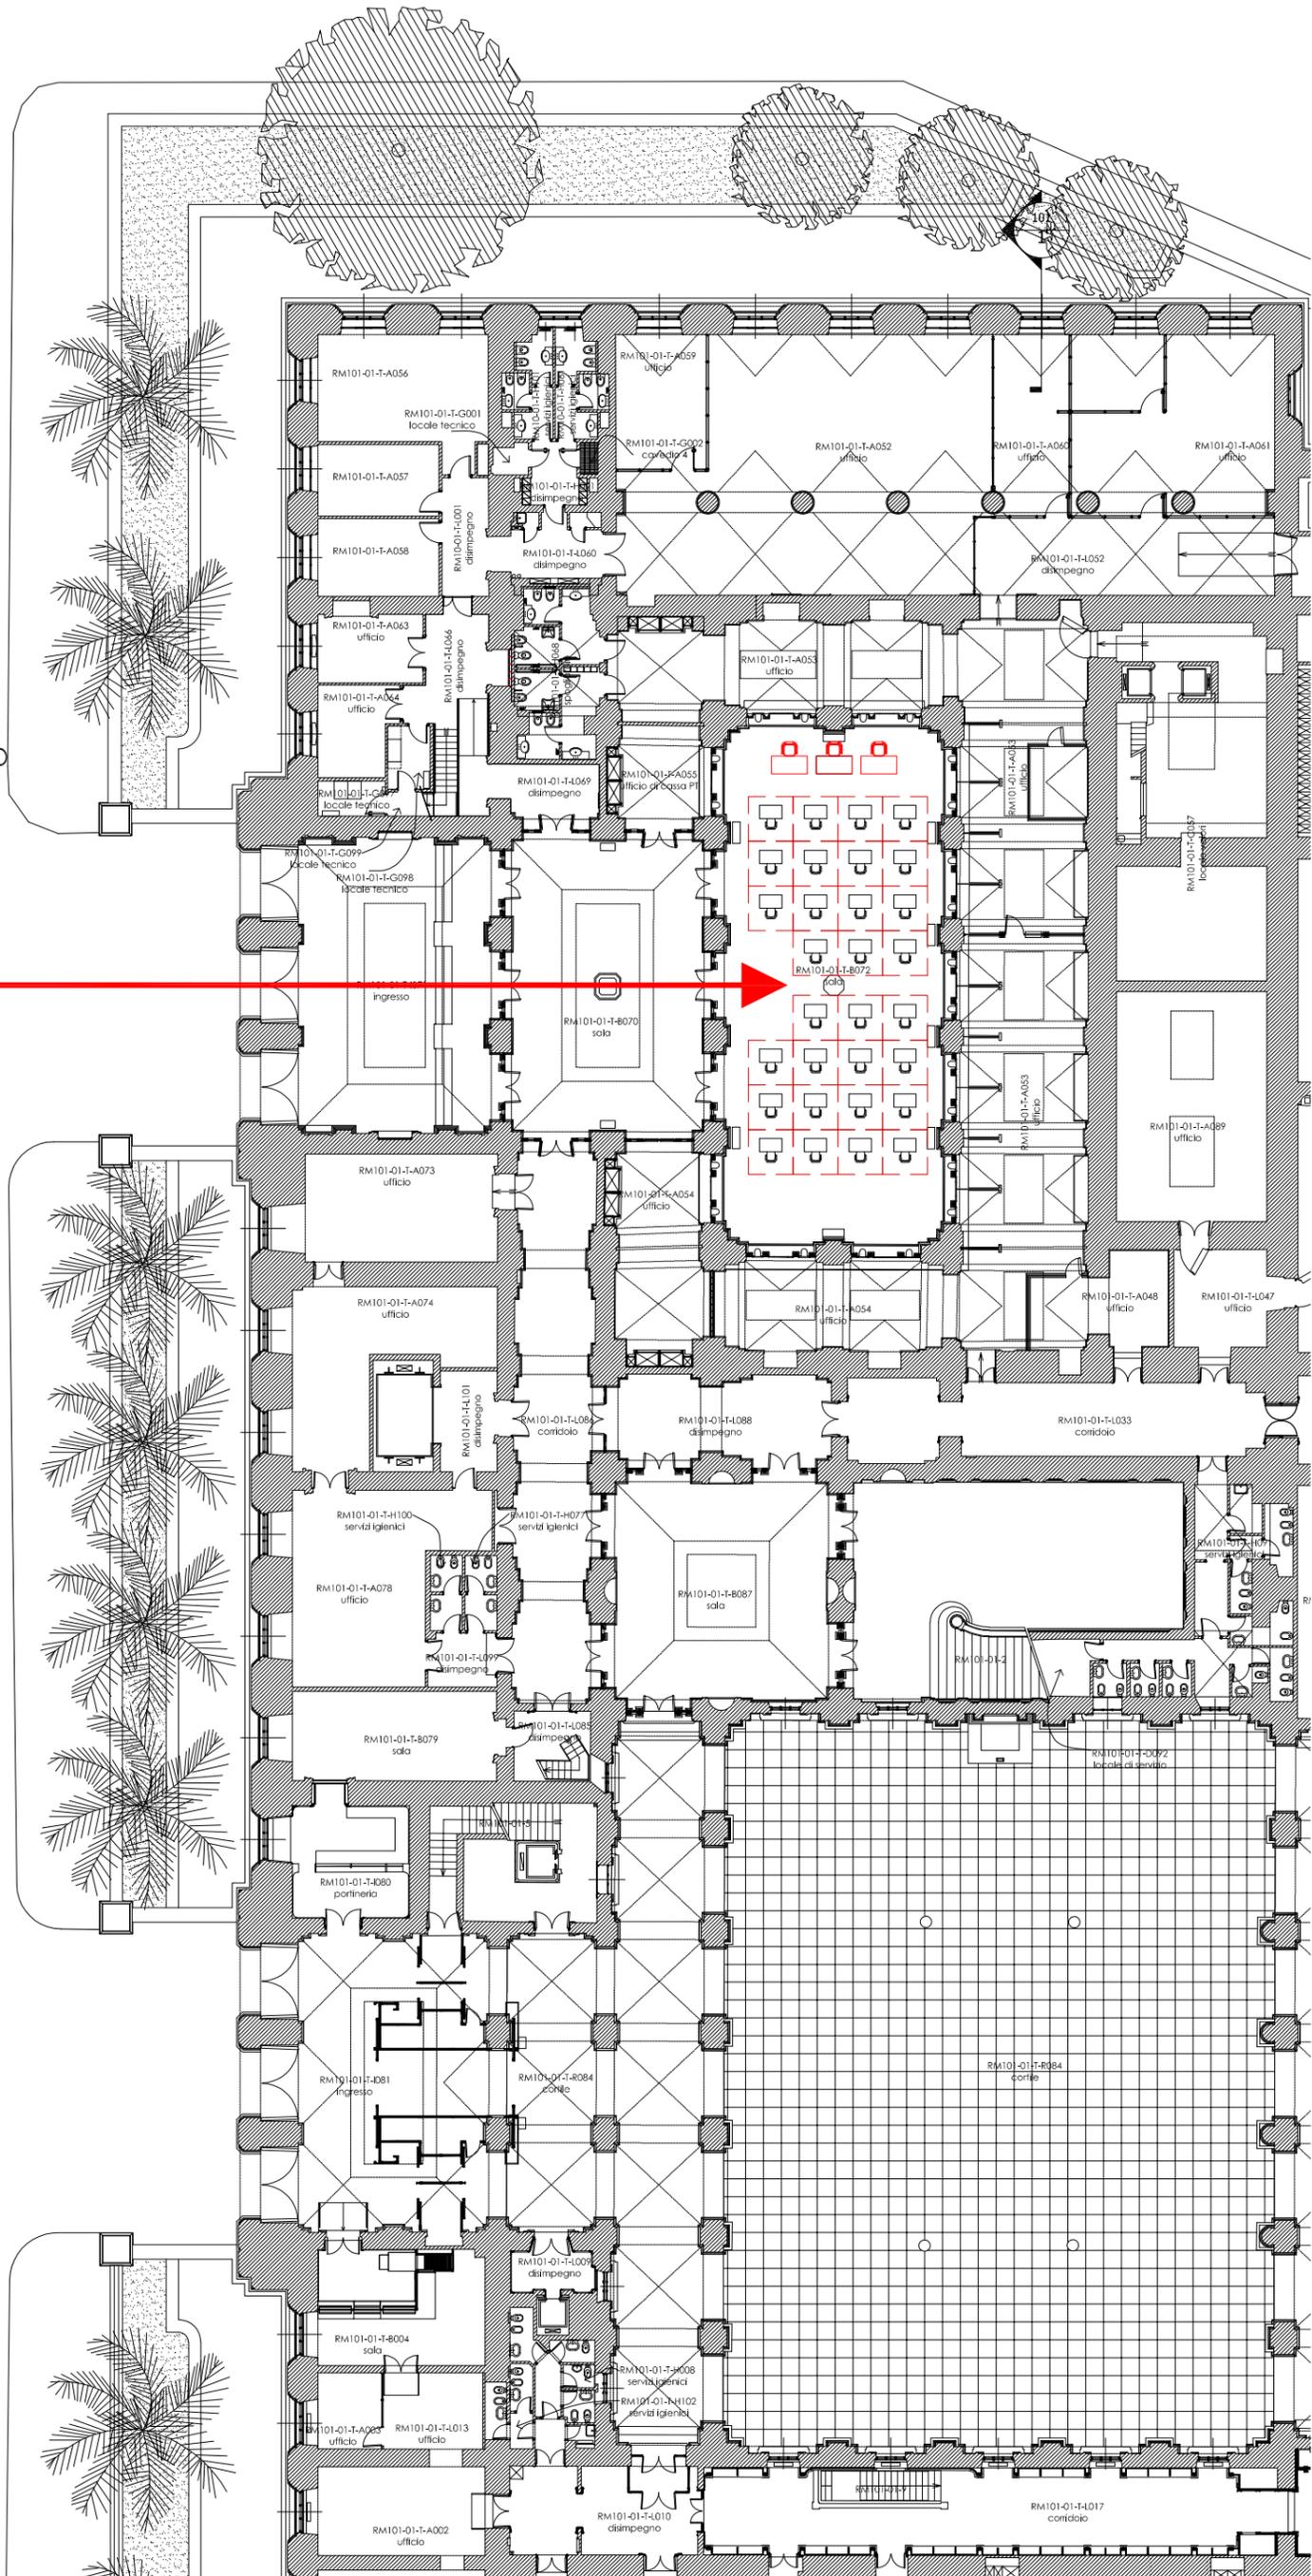


Serpenti

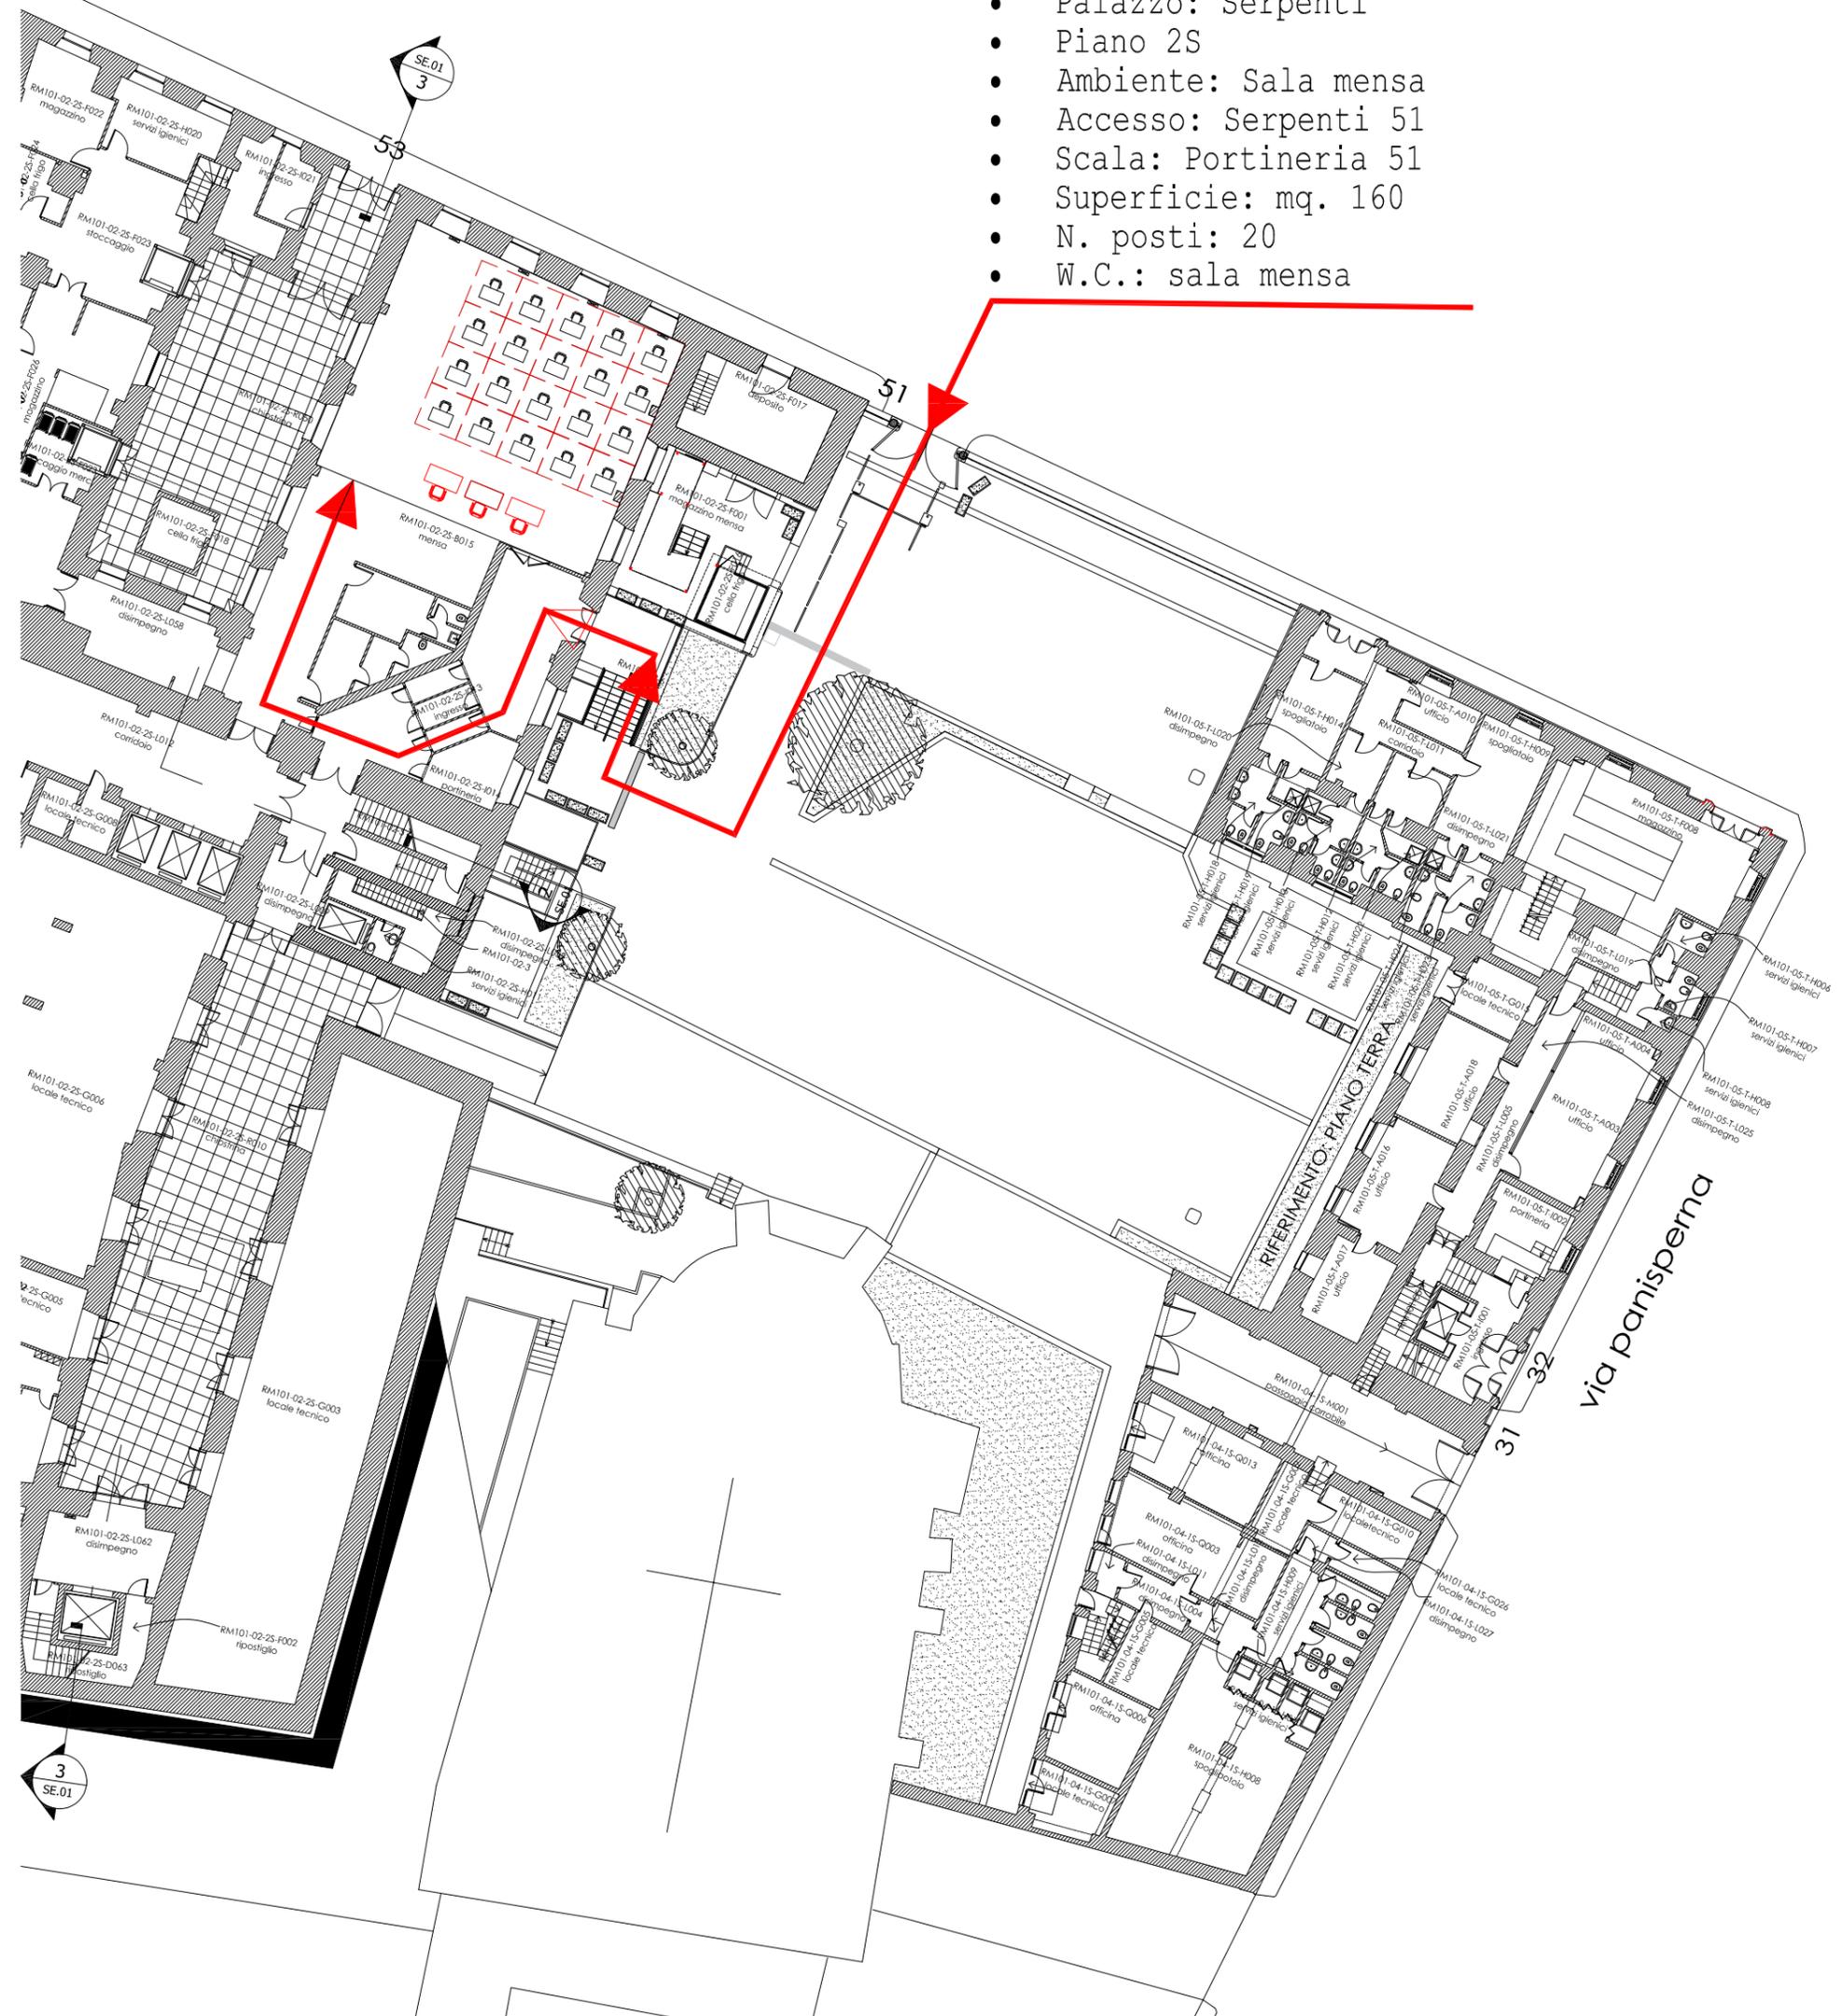

SALA 3:


- Palazzo: Serpenti
- Piano 2S
- Ambiente: Sala mensa
- Accesso: Serpenti 51
- Scala: Portineria 51
- Superficie: mq. 160
- N. posti: 20
- W.C.: sala mensa

dei serpenti

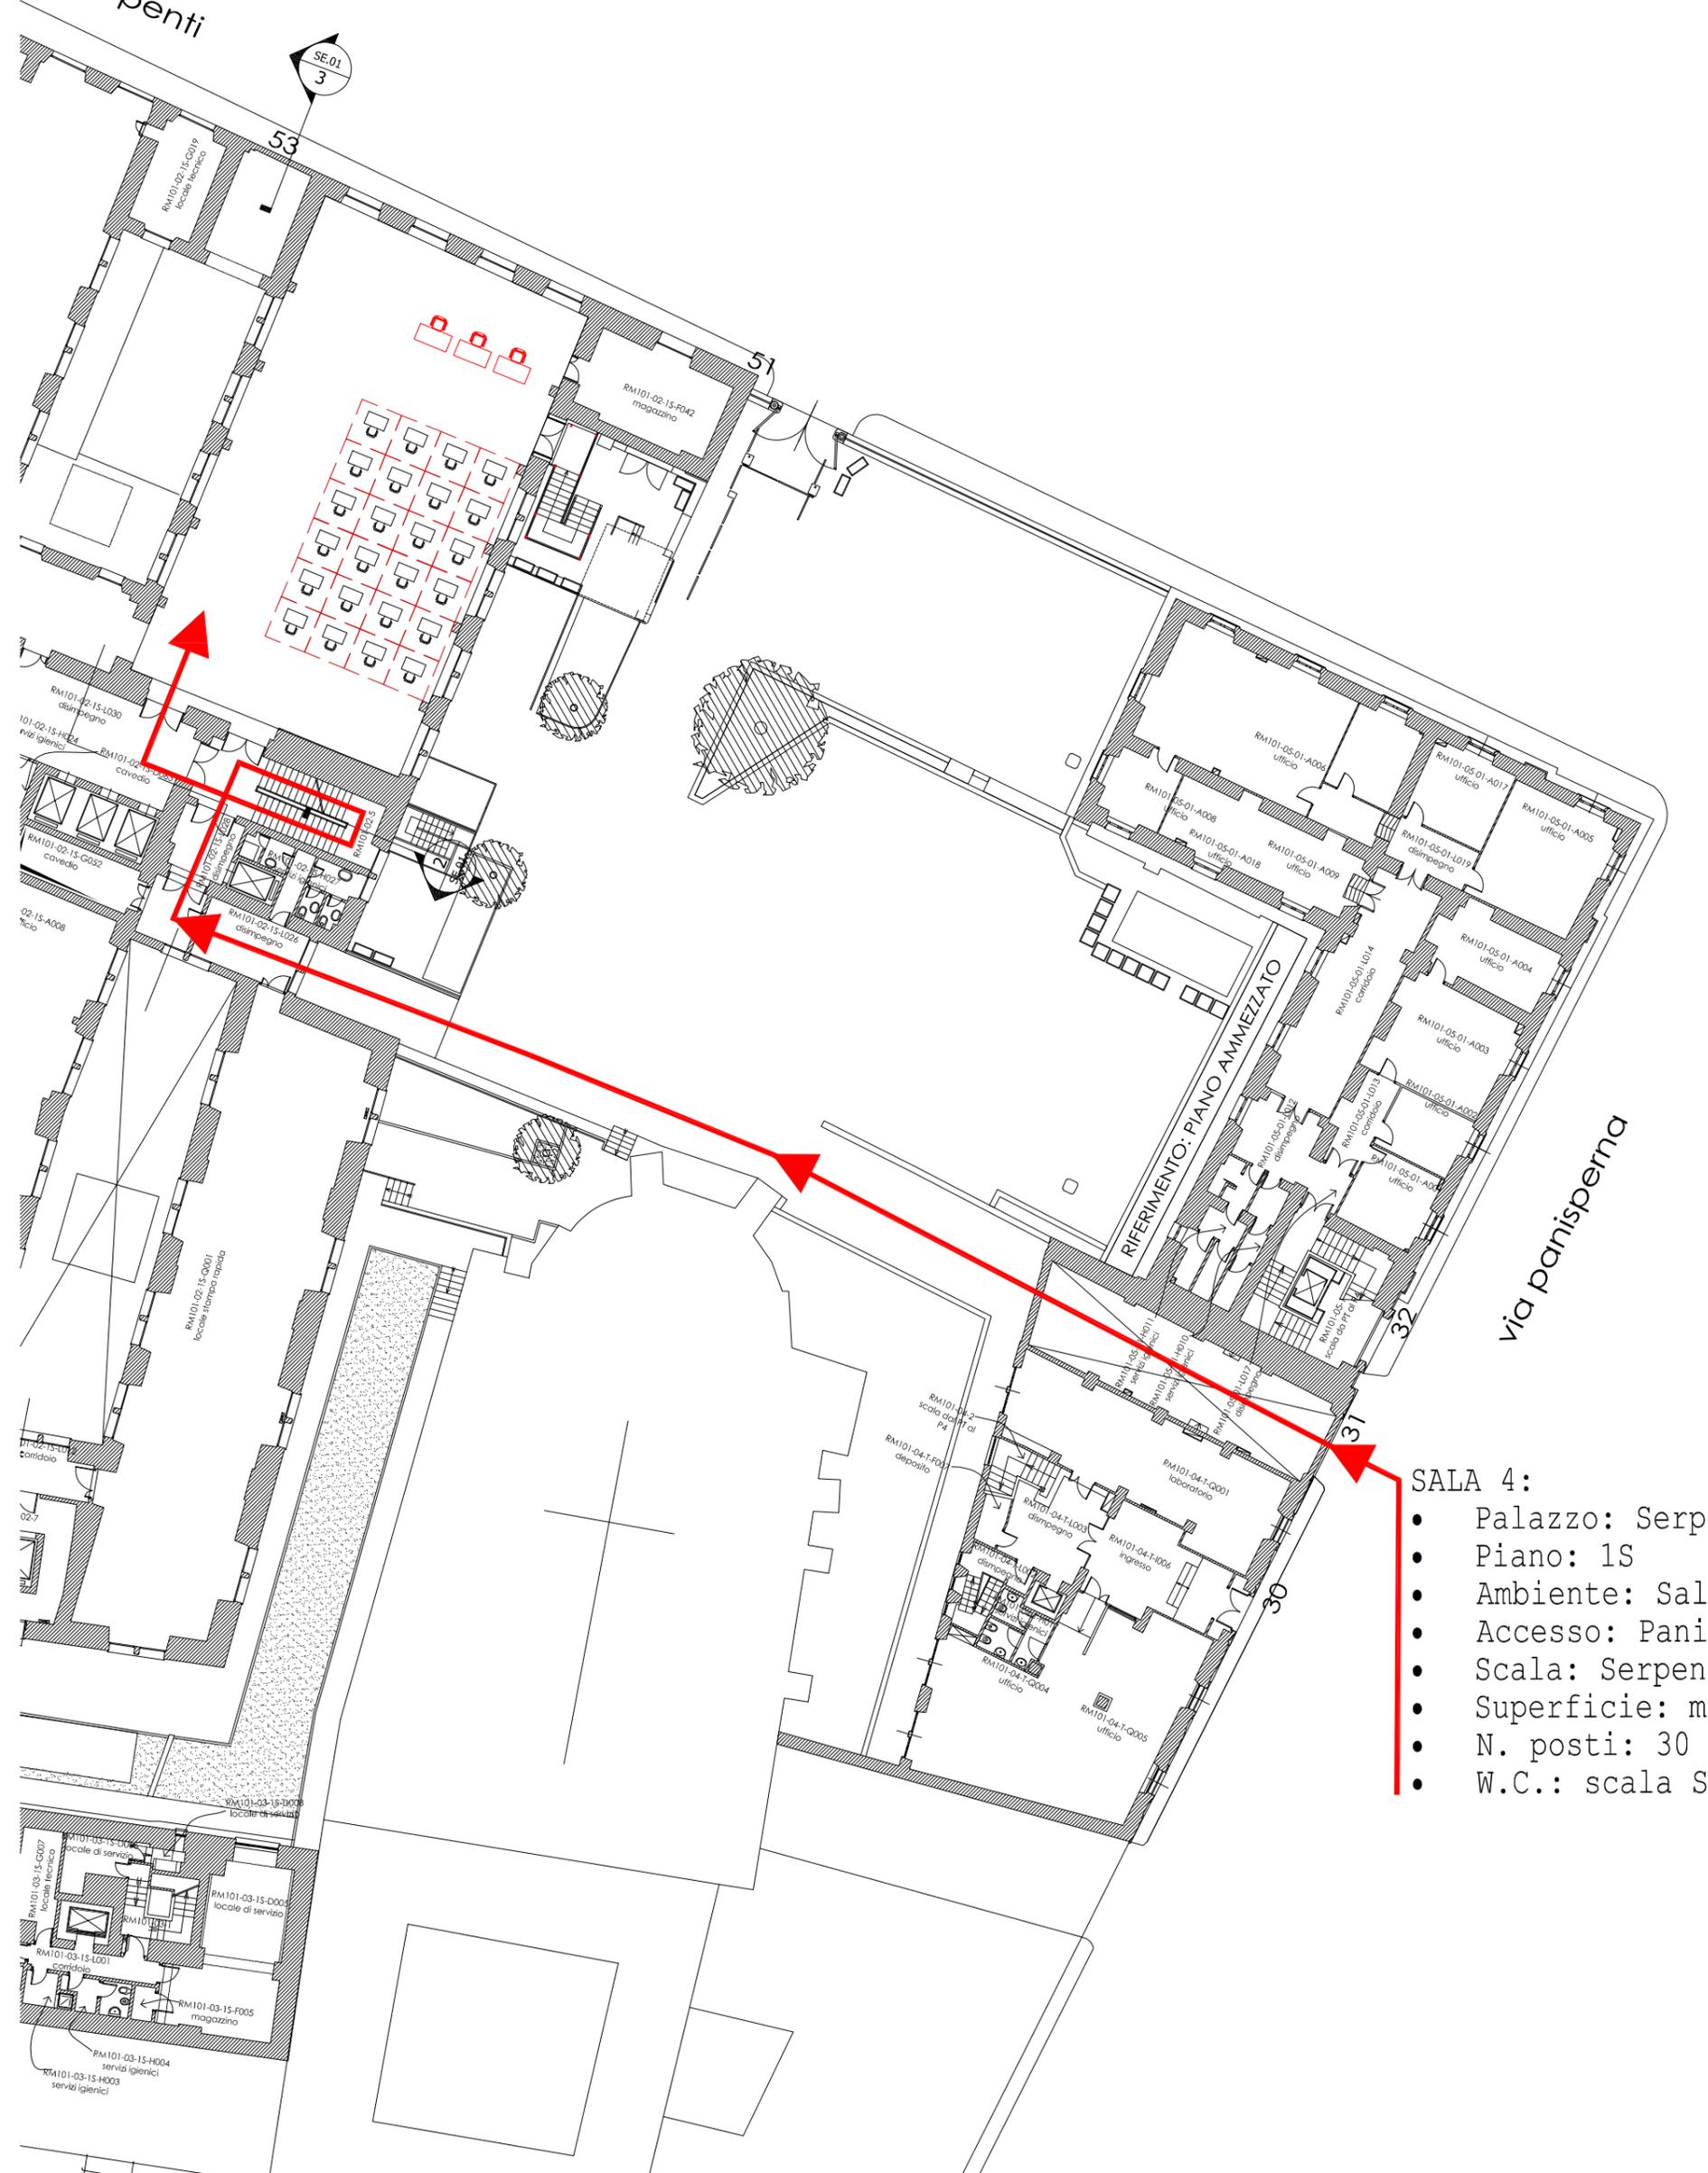


via panisperna

- SALA 4:
- Palazzo: Serpenti
 - Piano: 1S
 - Ambiente: Sala mensa
 - Accesso: Panisperna 31
 - Scala: Serpenti 51
 - Superficie: mq. 320
 - N. posti: 30
 - W.C.: scala Serpenti

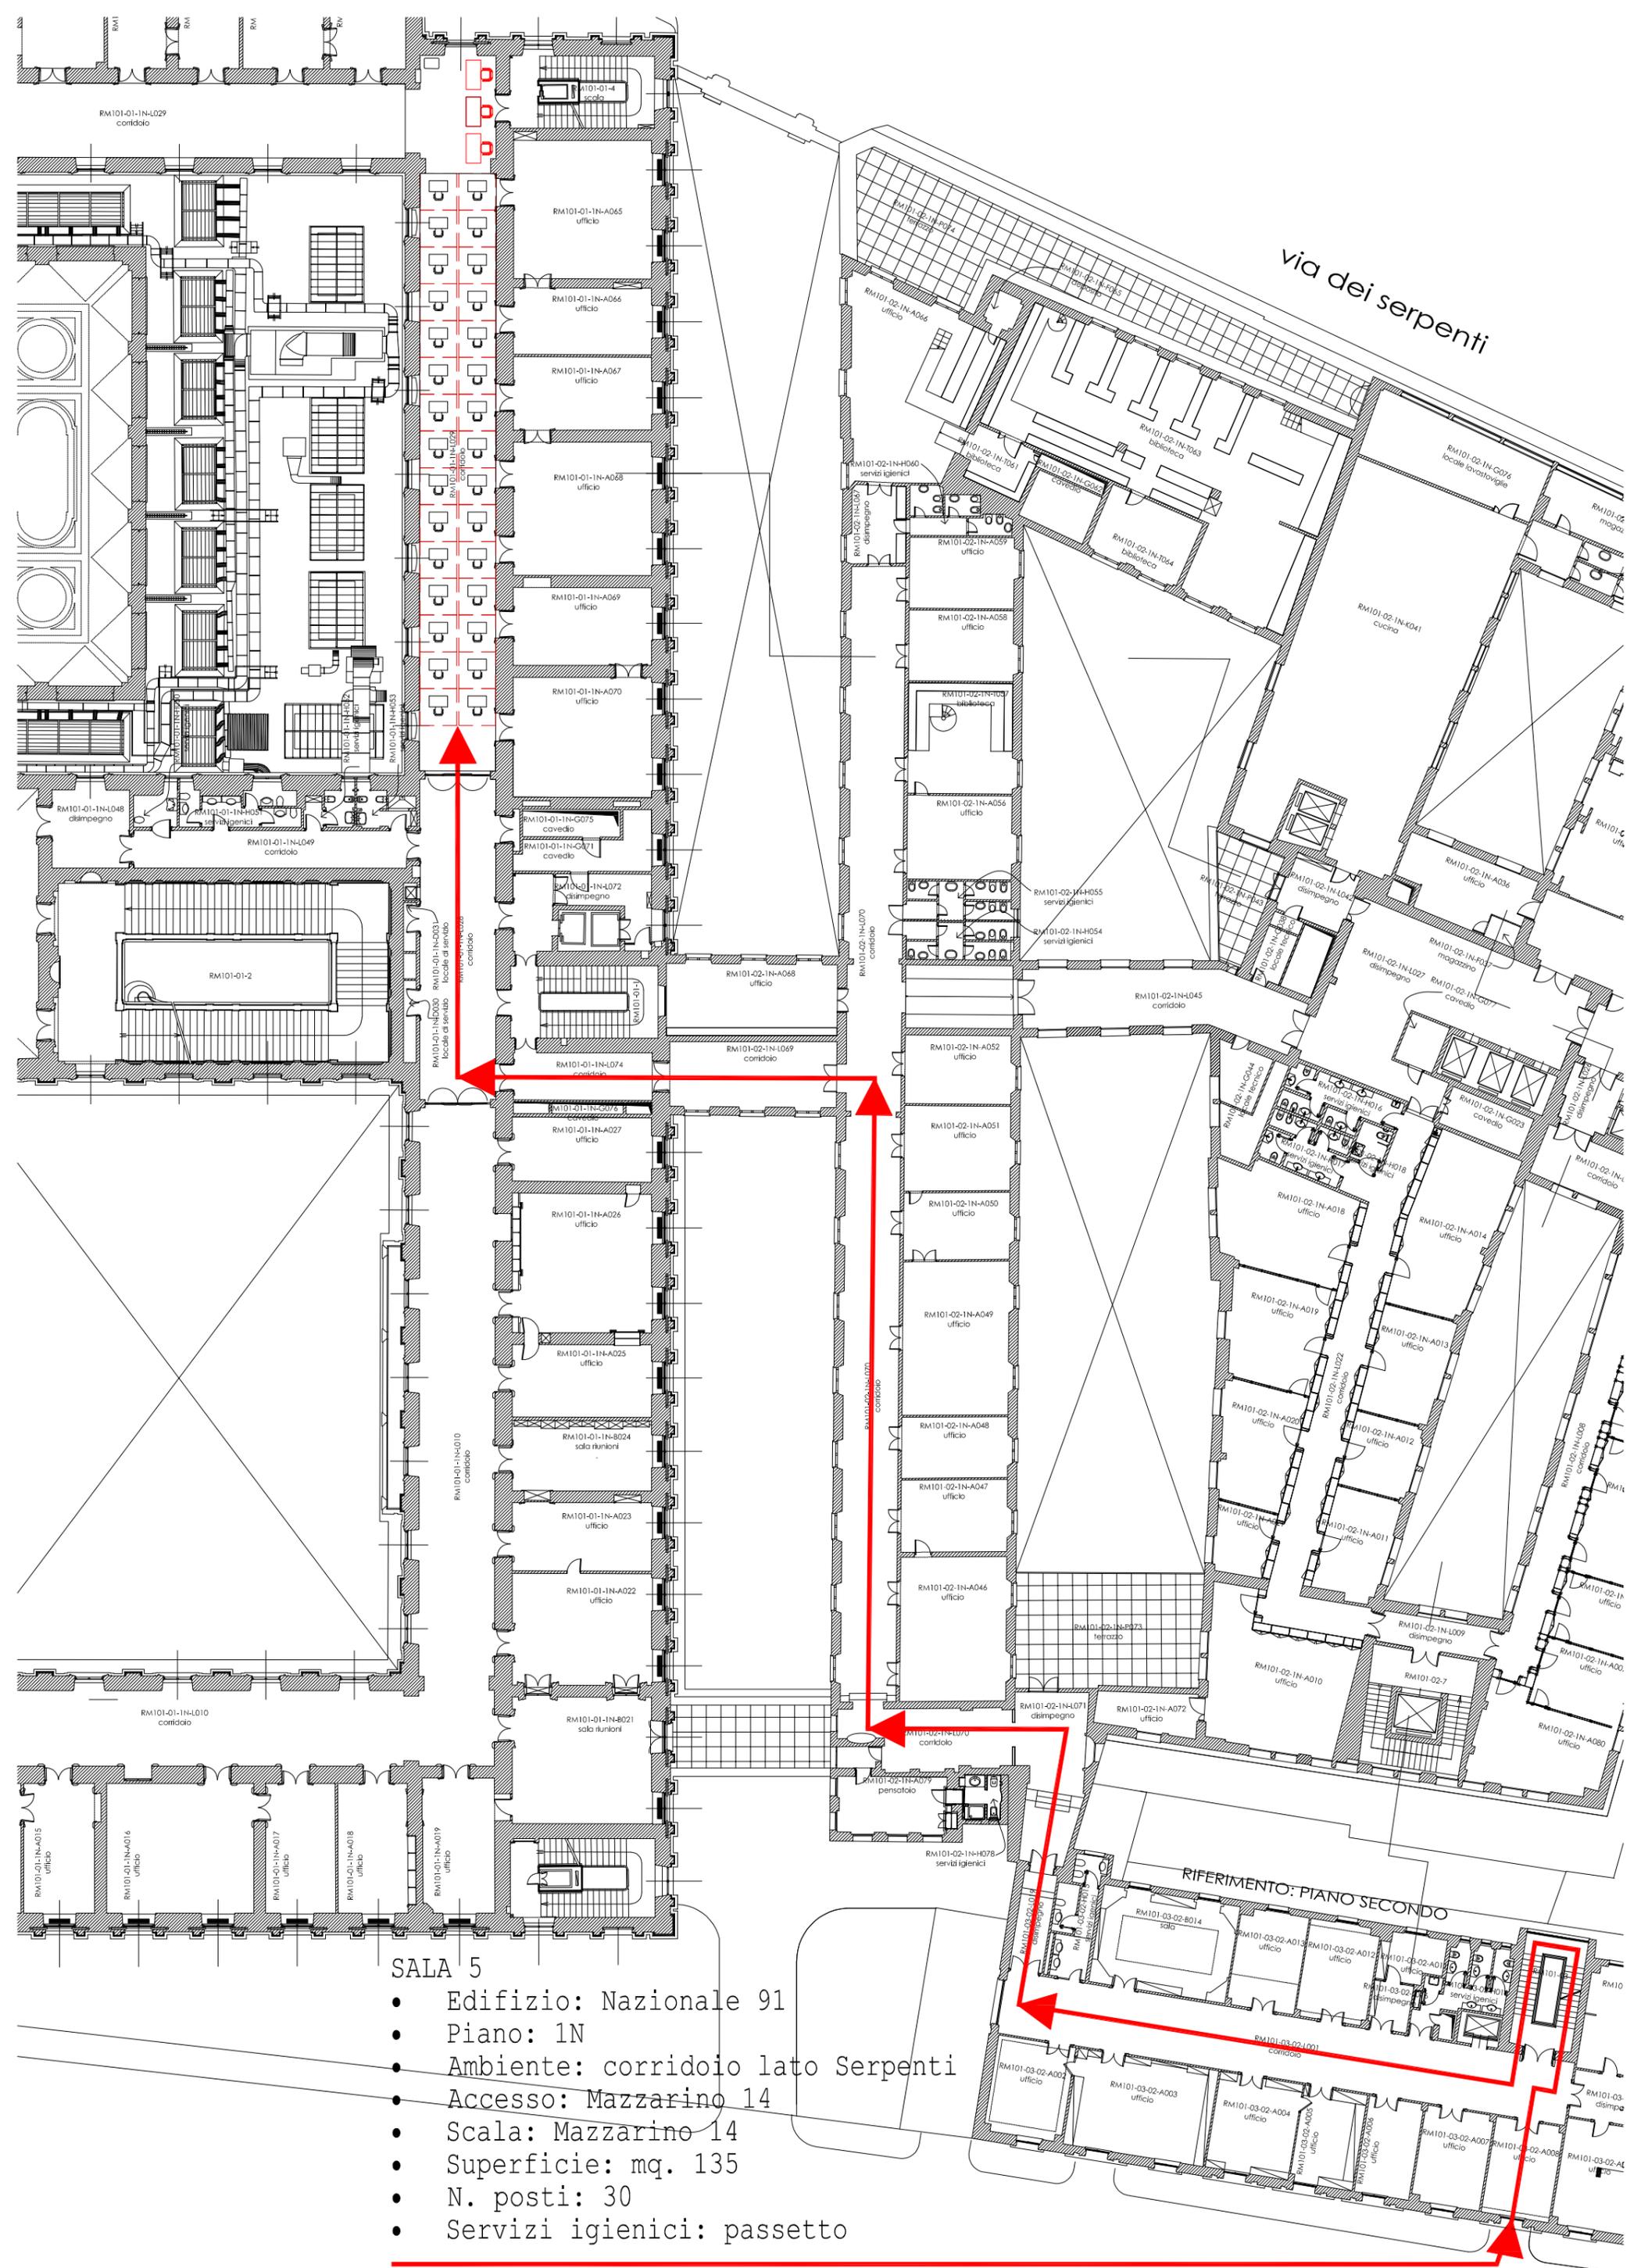

- SALA 5**
- Edificio: Nazionale 91
 - Piano: 1N
 - Ambiente: corridoio lato Serpenti
 - Accesso: Mazzarino 14
 - Scala: Mazzarino 14
 - Superficie: mq. 135
 - N. posti: 30
 - Servizi igienici: passetto

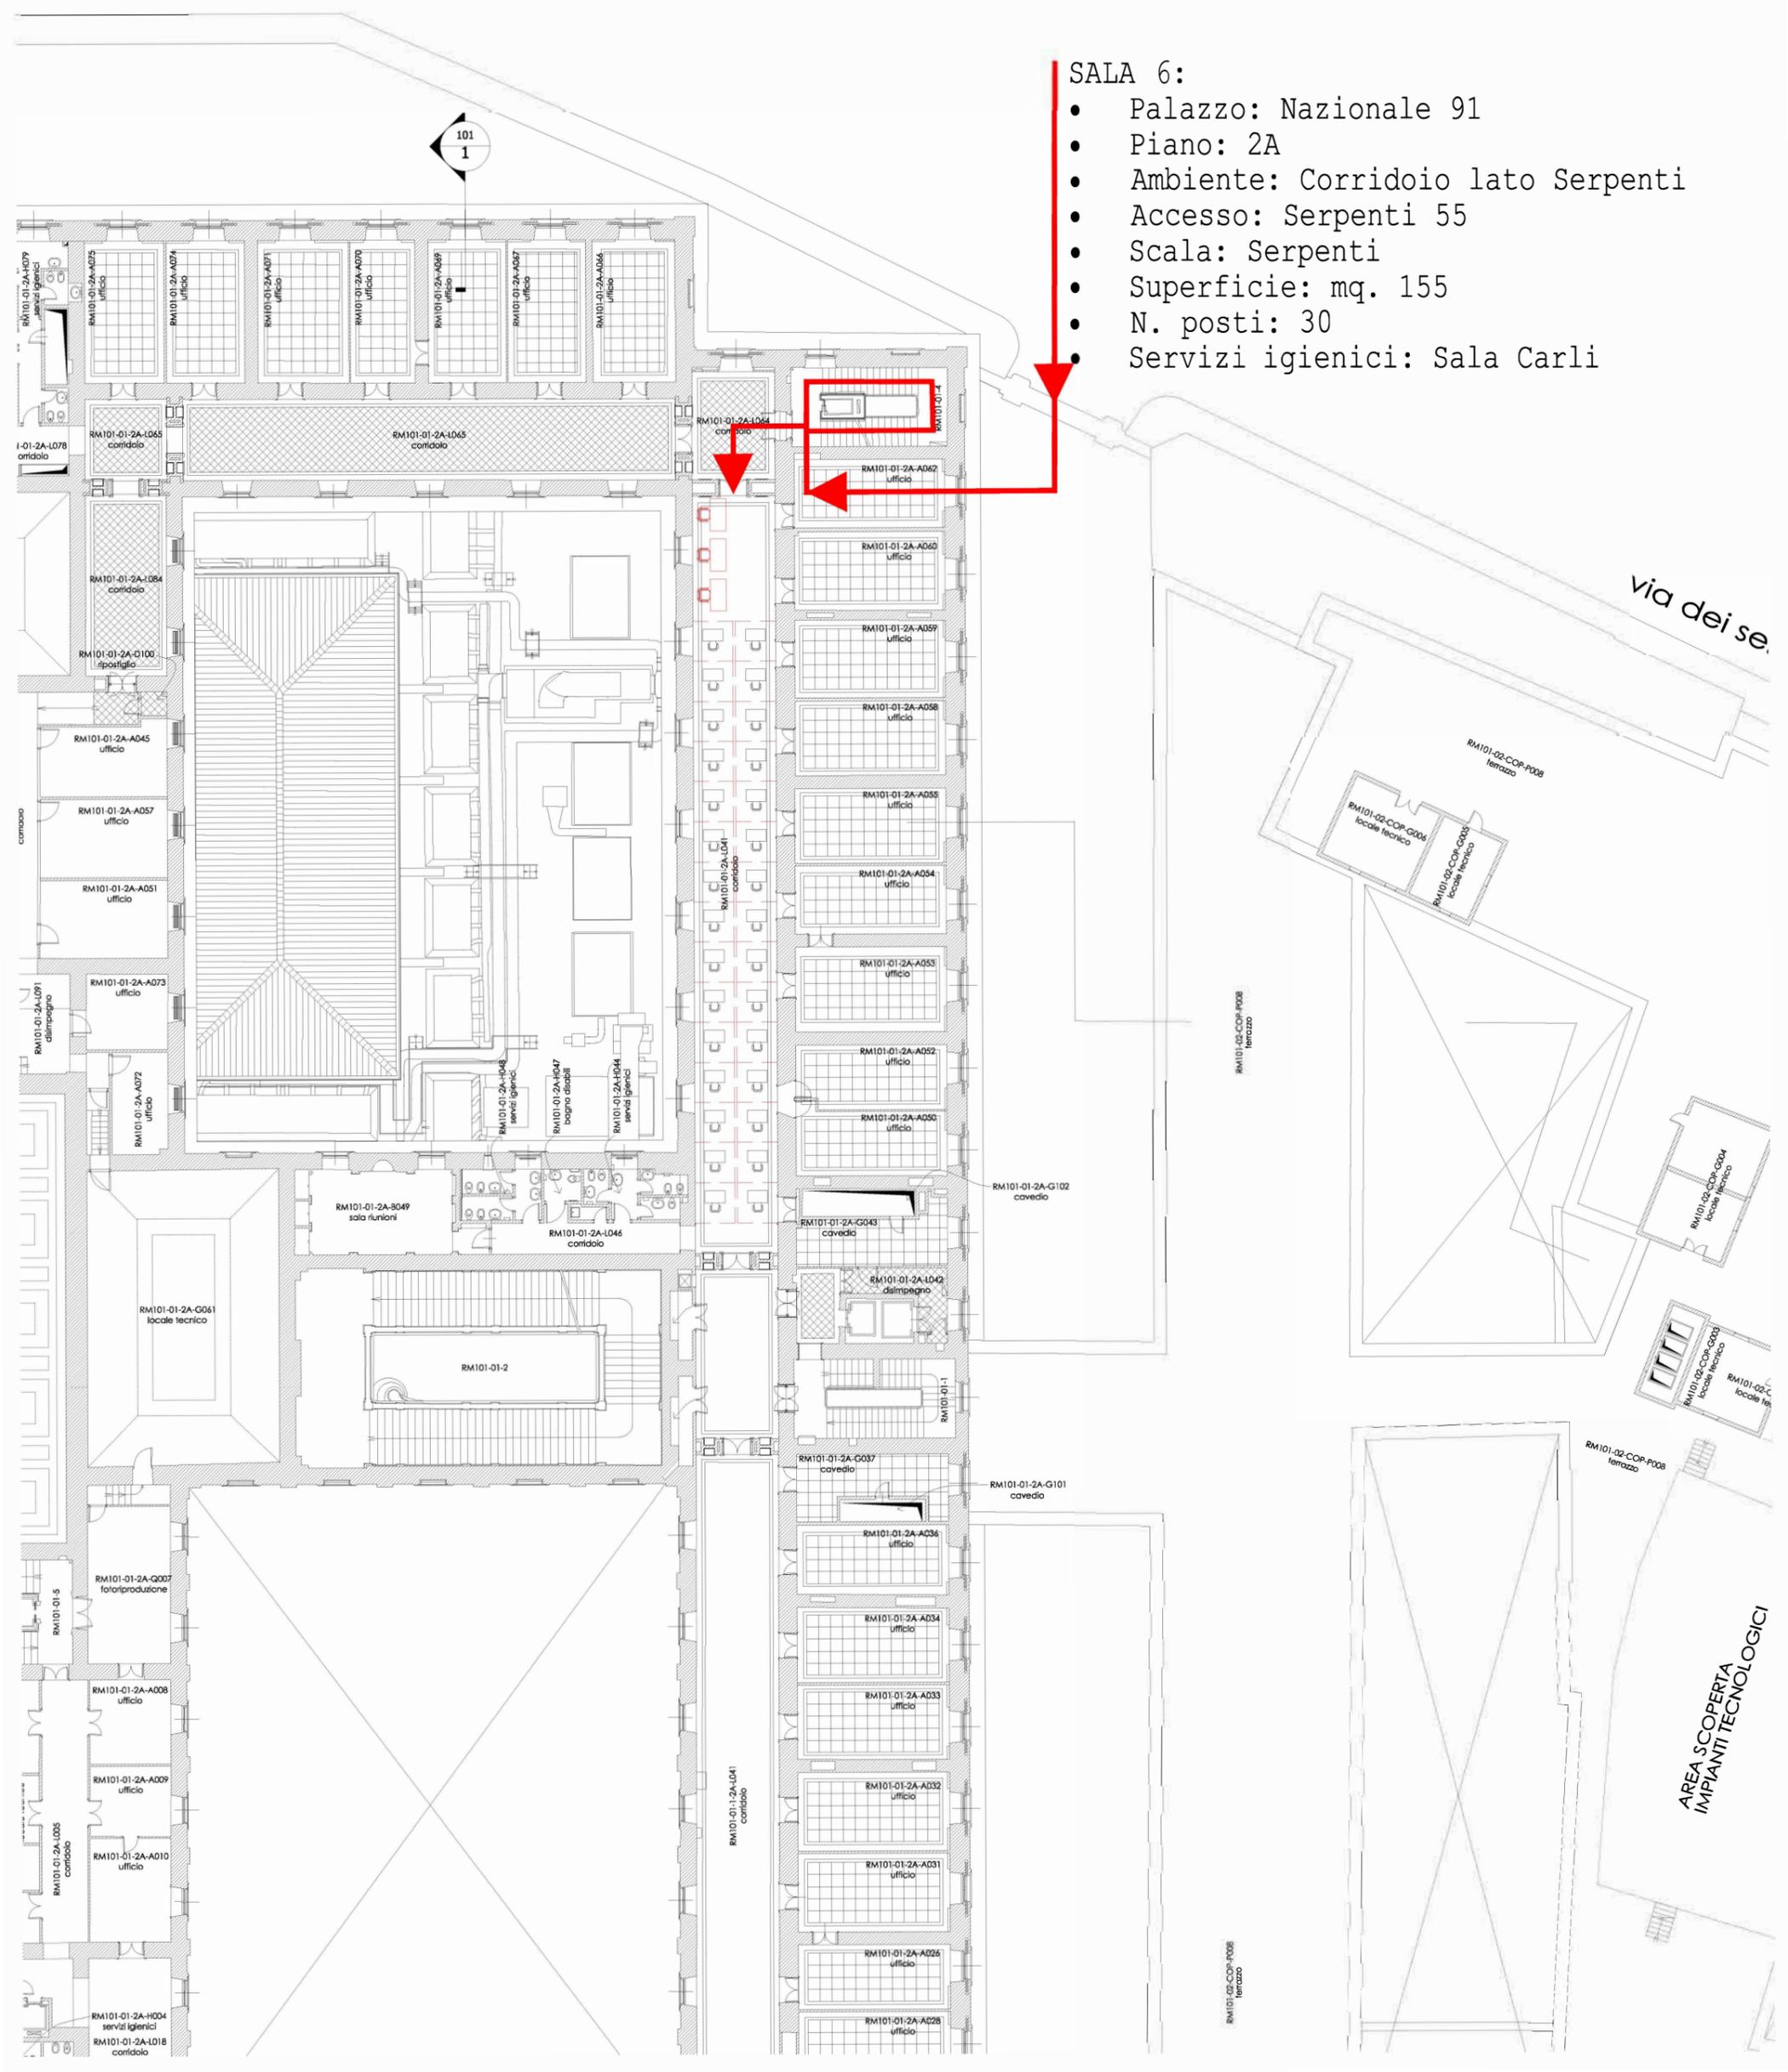


101
1

SALA 6:

- Palazzo: Nazionale 91
- Piano: 2A
- Ambiente: Corridoio lato Serpenti
- Accesso: Serpenti 55
- Scala: Serpenti
- Superficie: mq. 155
- N. posti: 30
- Servizi igienici: Sala Carli

via dei se...

AREA SCOPERTA
IMPIANTI TECNOLOGICI

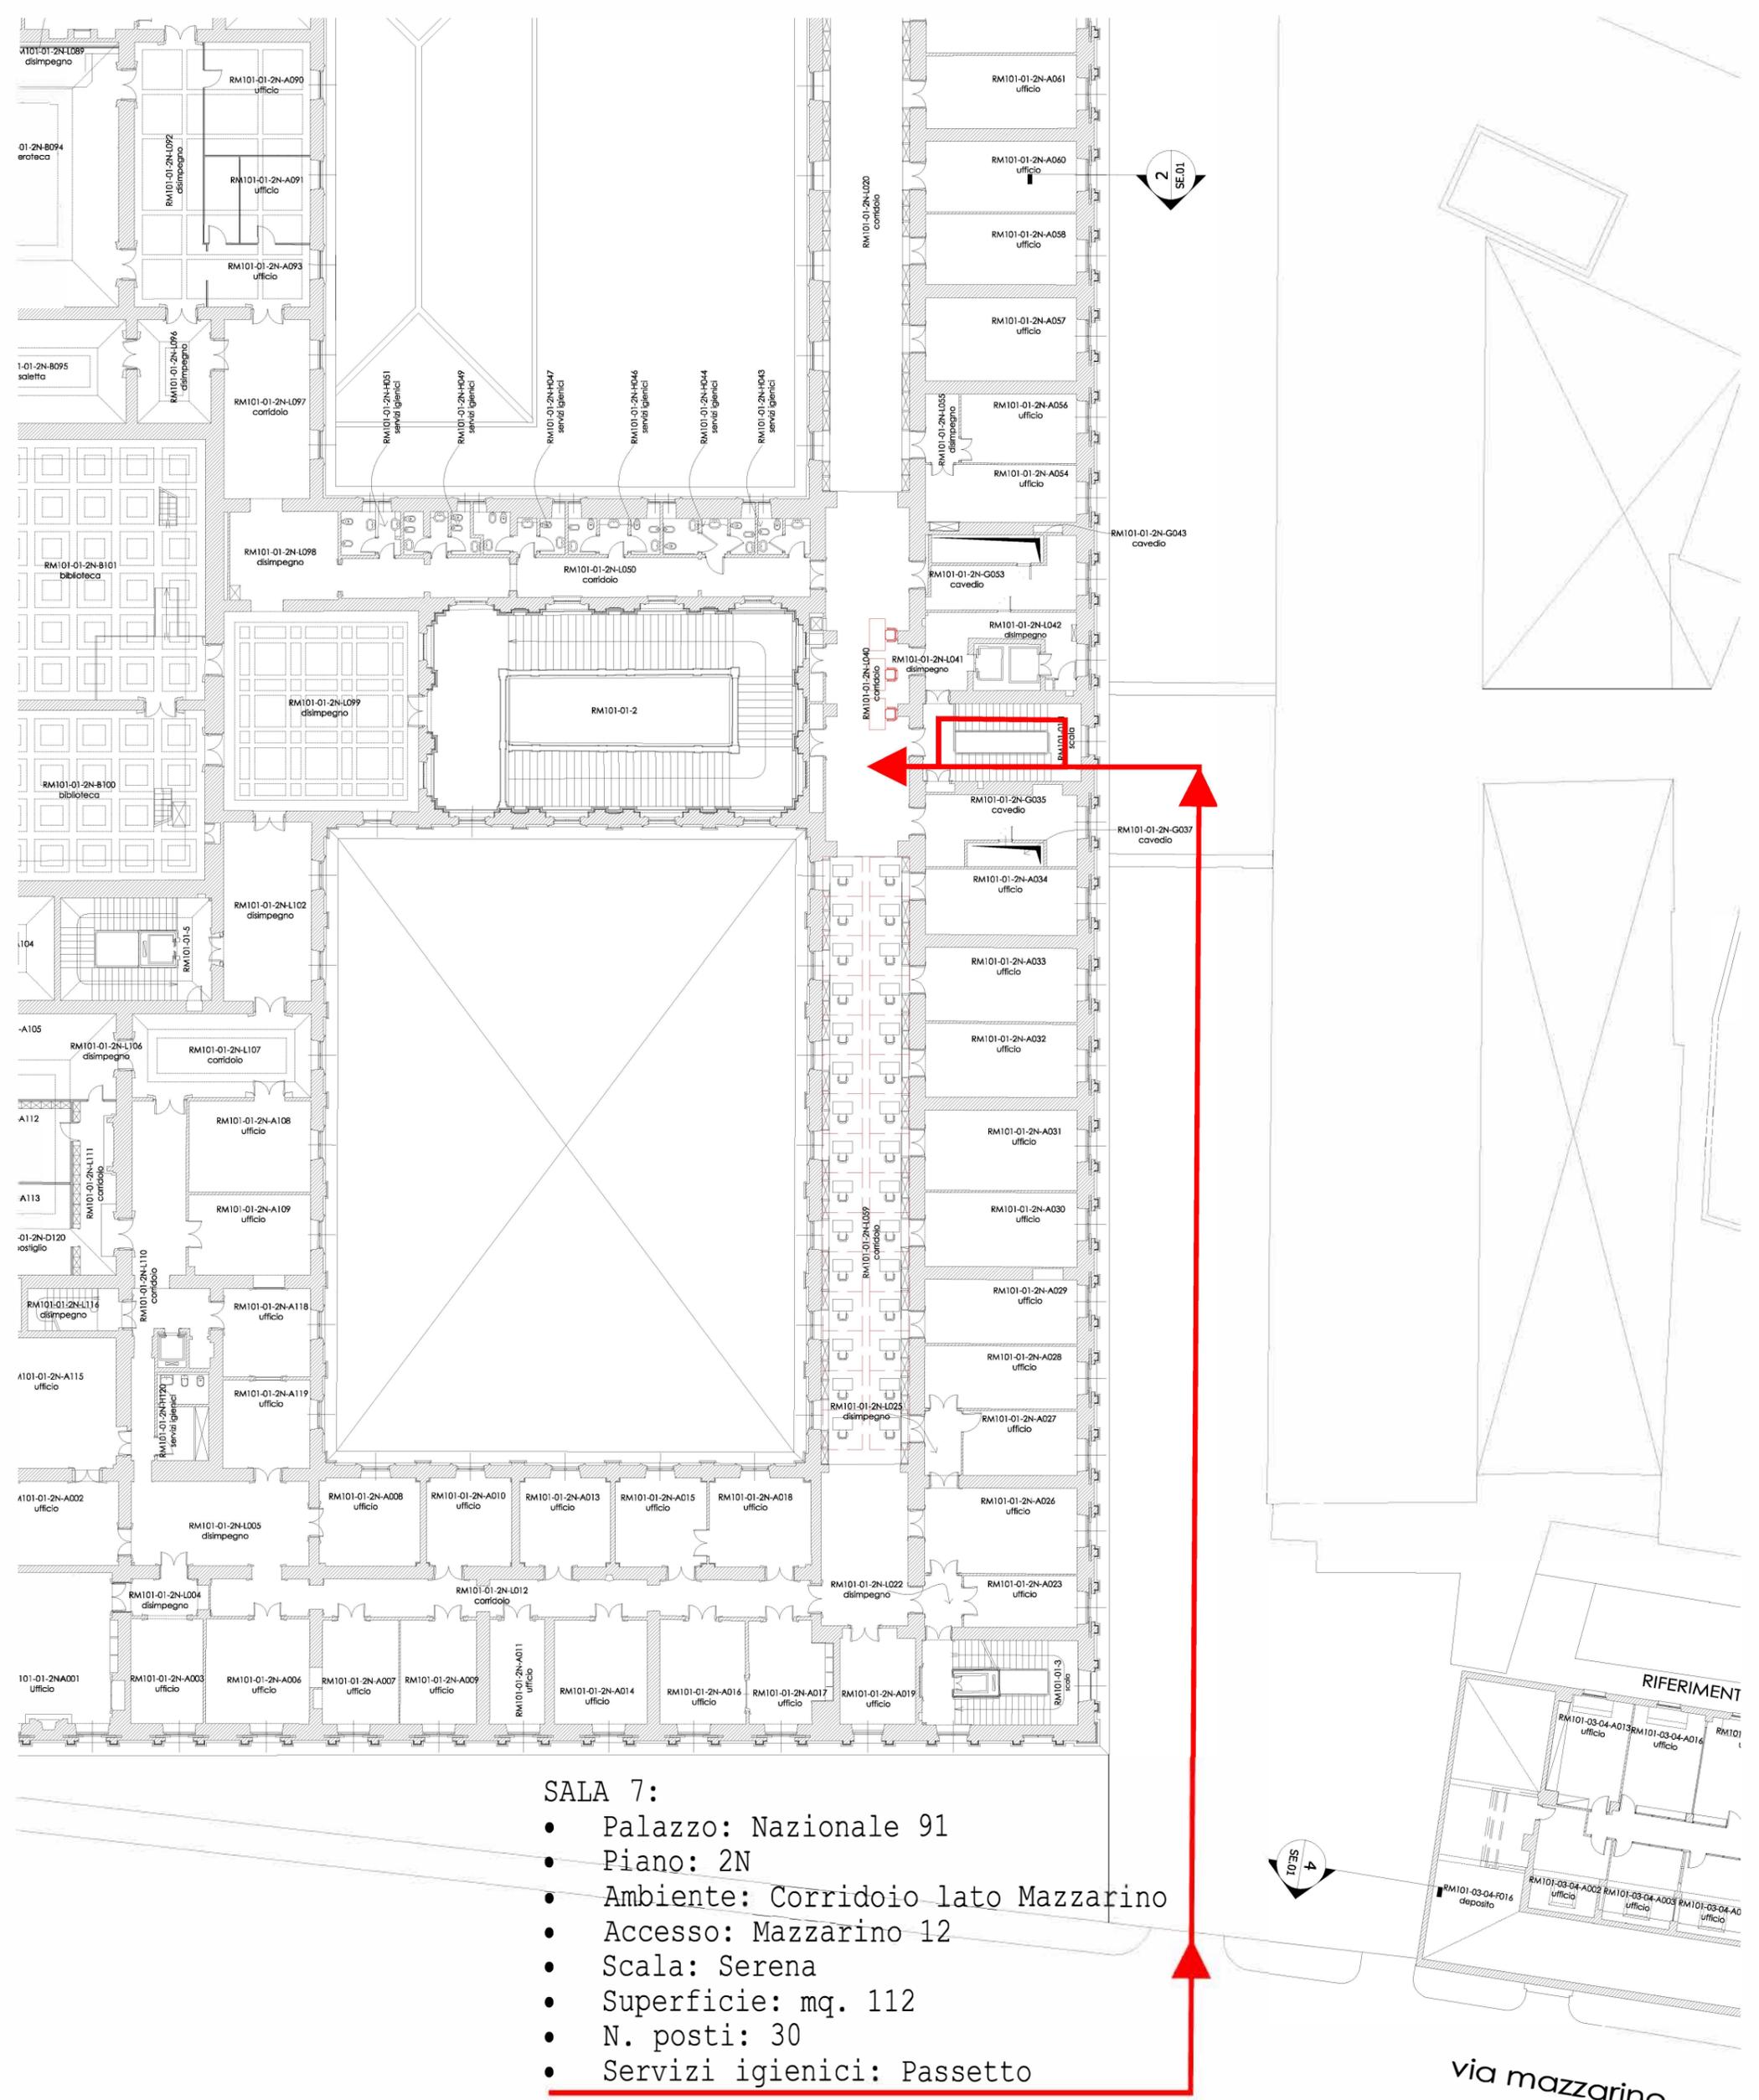

SALA 7:

- Palazzo: Nazionale 91
- Piano: 2N
- Ambiente: Corridoio lato Mazzarino
- Accesso: Mazzarino 12
- Scala: Serena
- Superficie: mq. 112
- N. posti: 30
- Servizi igienici: Passetto


via mazzarino



VIA PARMA

N.B.: sala Pre-Triage comune con villa Huffer


VIA NAZIONALE

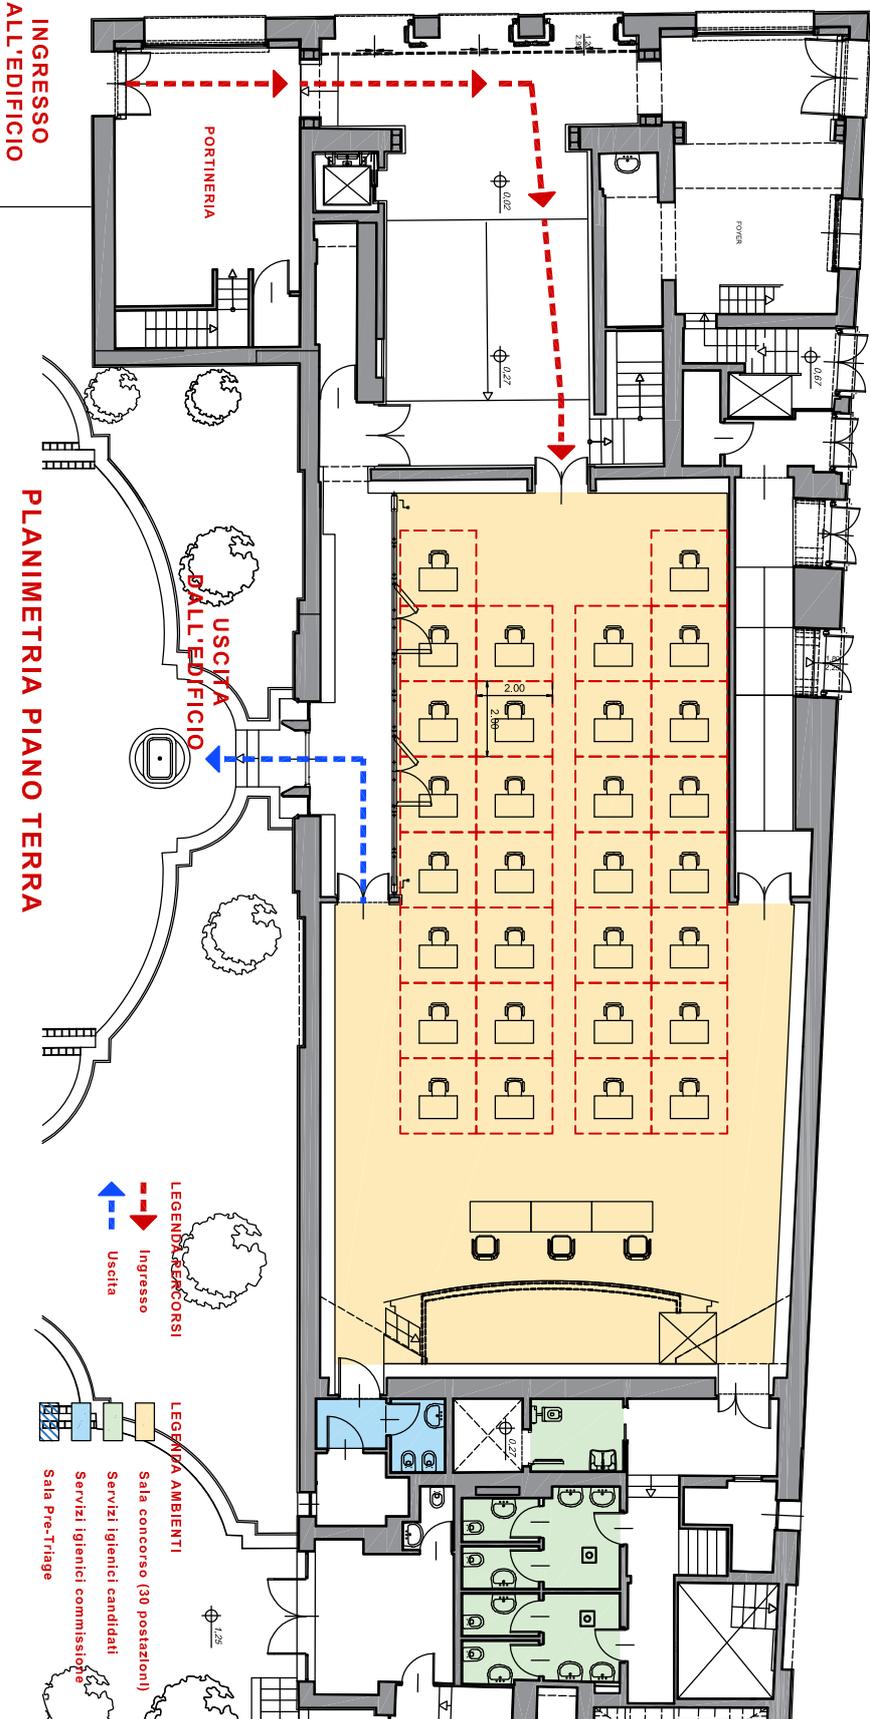

DIVISIONE GESTIONE TECNICA IMMOBILI ROMA 2



N.B.: sala Pre-Triage comune con villa Huffer

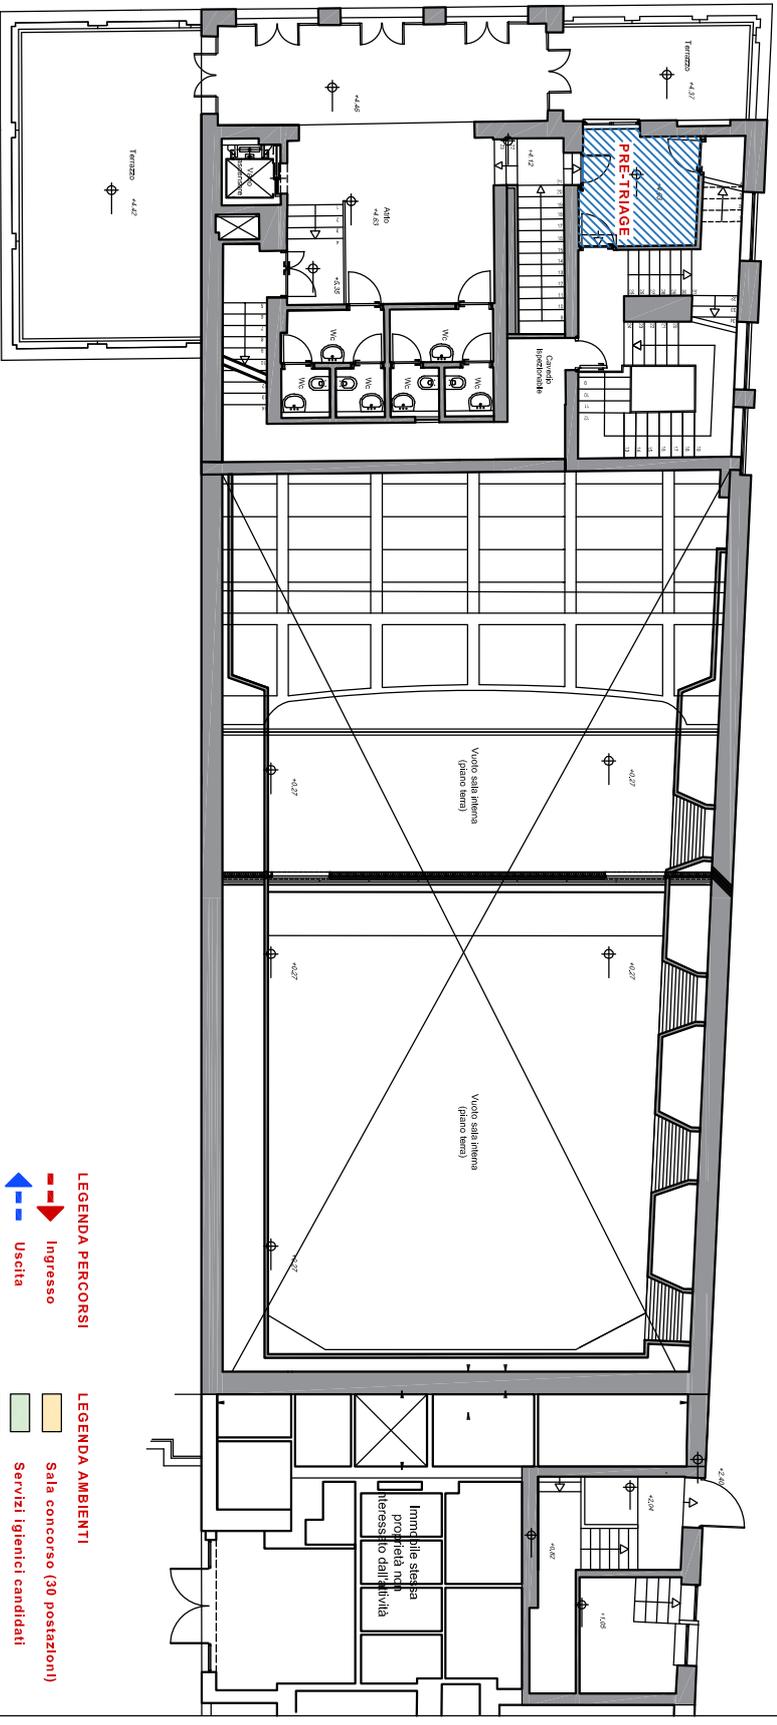

PLANIMETRIA PIANO AMMEZZATO

P R I V I S I O N E G E S T I O N E T E C N I C A I M M O B I L I R O M A 2

- LEGENDA PERCORSI**
- Ingresso
 - Uscita
- LEGENDA AMBIENTI**
- Sala concorso (30 postazioni)
 - Servizi igienici candidati
 - Servizi igienici commissione
 - Sala Pre-Triage




ALLESTIMENTO AULE PER CONCORSO PRESSO VILLA HUFFER - agg. 23.03.2021

**INGRESSO/USCITA DA VIA NAZIONALE
SALA A PIANO TERRA**

N.B.: sala Pre-Triage comune con centro congressi

VIA NAZIONALE

VIA MILANO

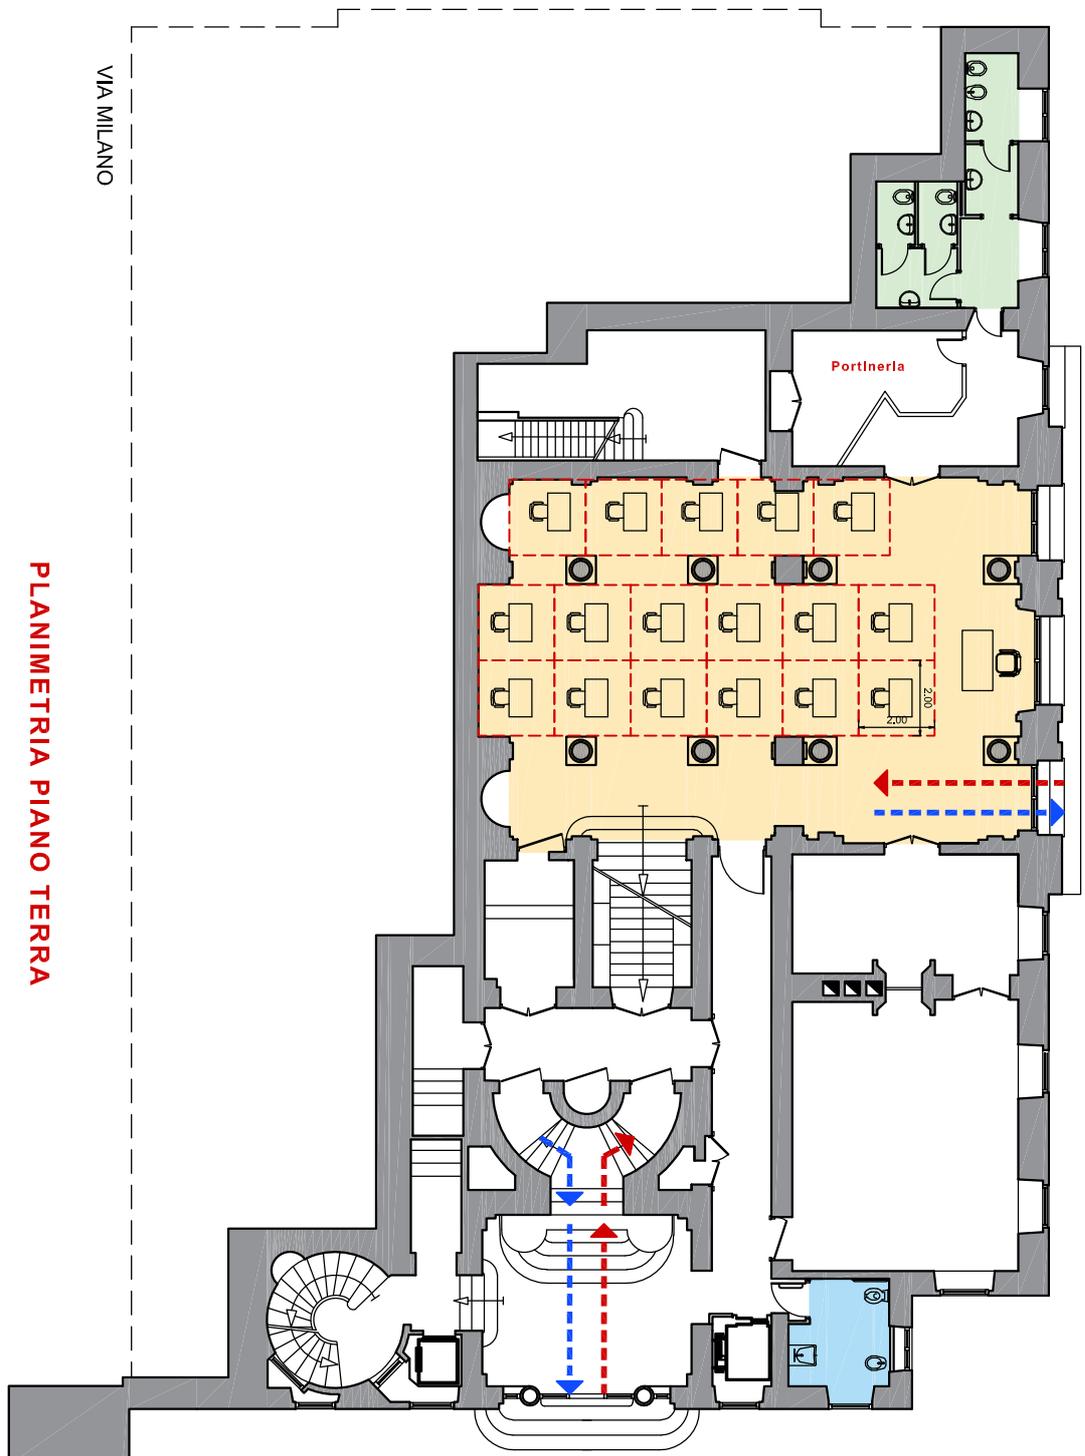

PLANIMETRIA PIANO TERRA

DIVISIONE GESTIONE TECNICA IMMOBILI ROMA 2

LEGENDA PERCORSI
- - - Ingresso
- - - Uscita

LEGENDA AMBIENTI
Sala concorso (17 postazioni)
Servizi igienici candidati
Servizi igienici commissione
Sala Pre-Triage

**INGRESSO/USCITA
DA VIA MILANO
SALA A PIANO PRIMO**




ALLESTIMENTO AULE PER CONCORSO PRESSO VILLA HUFFER - agg. 23.03.2021

**INGRESSO/USCITA DA VIA NAZIONALE
SALA A PIANO TERRA**

N.B.: sala Pre-Triage comune con centro congressi

VIA NAZIONALE

VIA MILANO

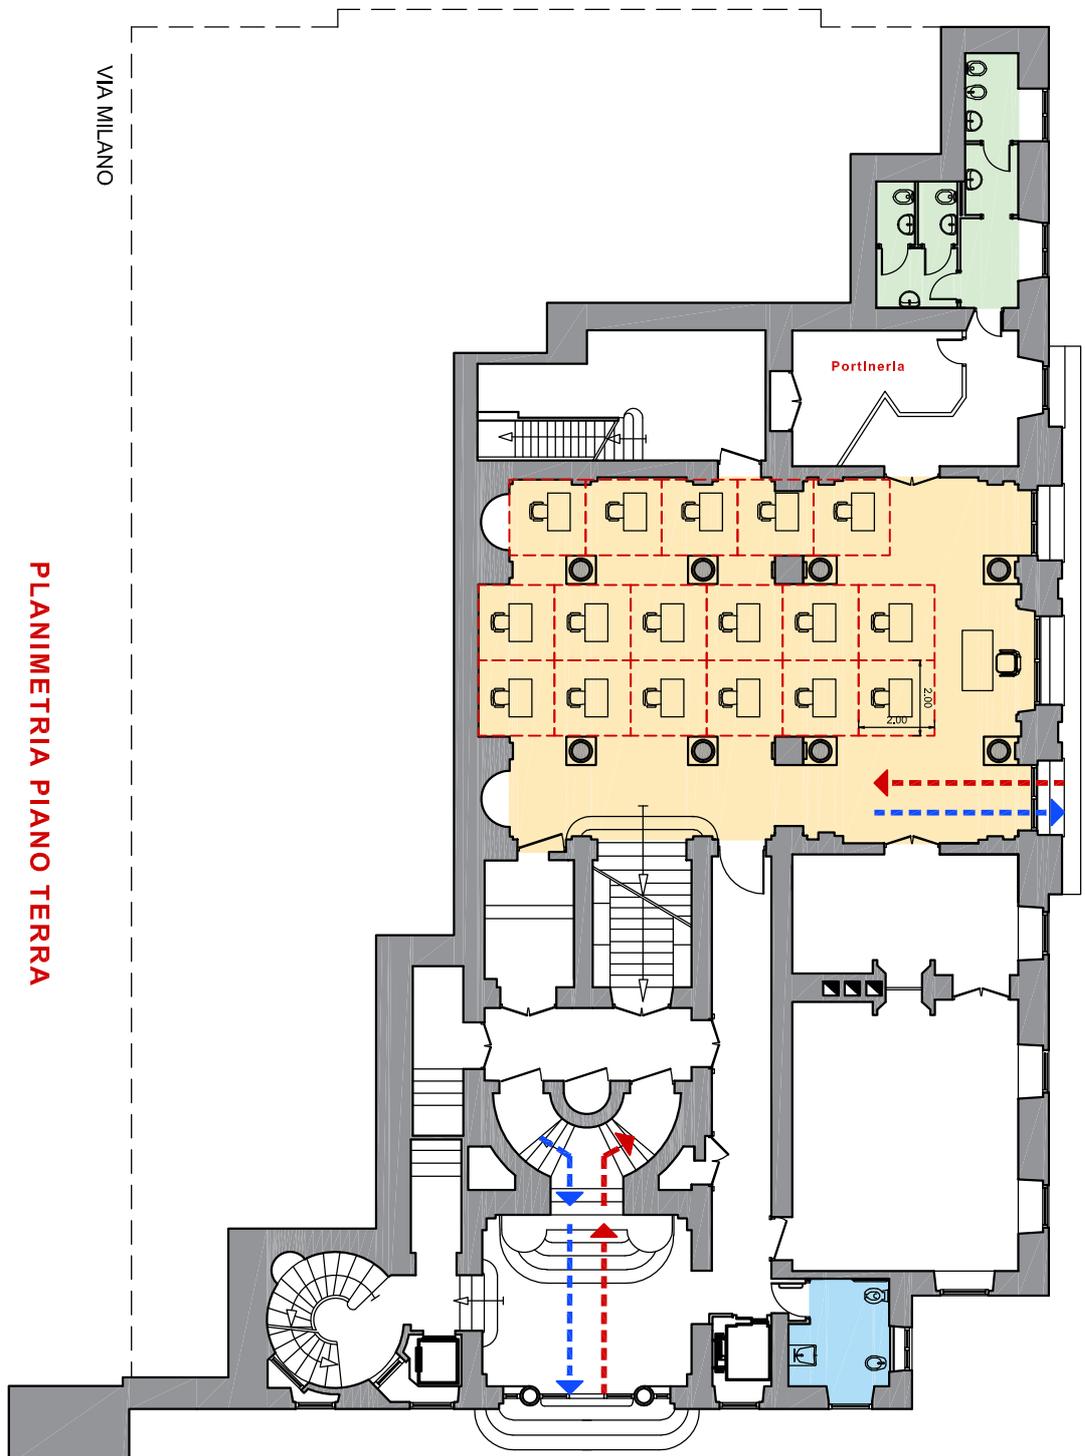

PLANIMETRIA PIANO TERRA

DIVISIONE GESTIONE TECNICA IMMOBILI ROMA 2


**INGRESSO/USCITA
DA VIA MILANO
SALA A PIANO PRIMO**

LEGENDA PERCORSI
- - - Ingresso
- - - Uscita

LEGENDA AMBIENTI
Sala concorso (17 postazioni)
Servizi igienici candidati
Servizi igienici commissione
Sala Pre-Triage



ALLESTIMENTO AULA PER CONCORSO PRESSO L'IMMOBILE DI VIA PIACENZA - agg. 03.03.2021

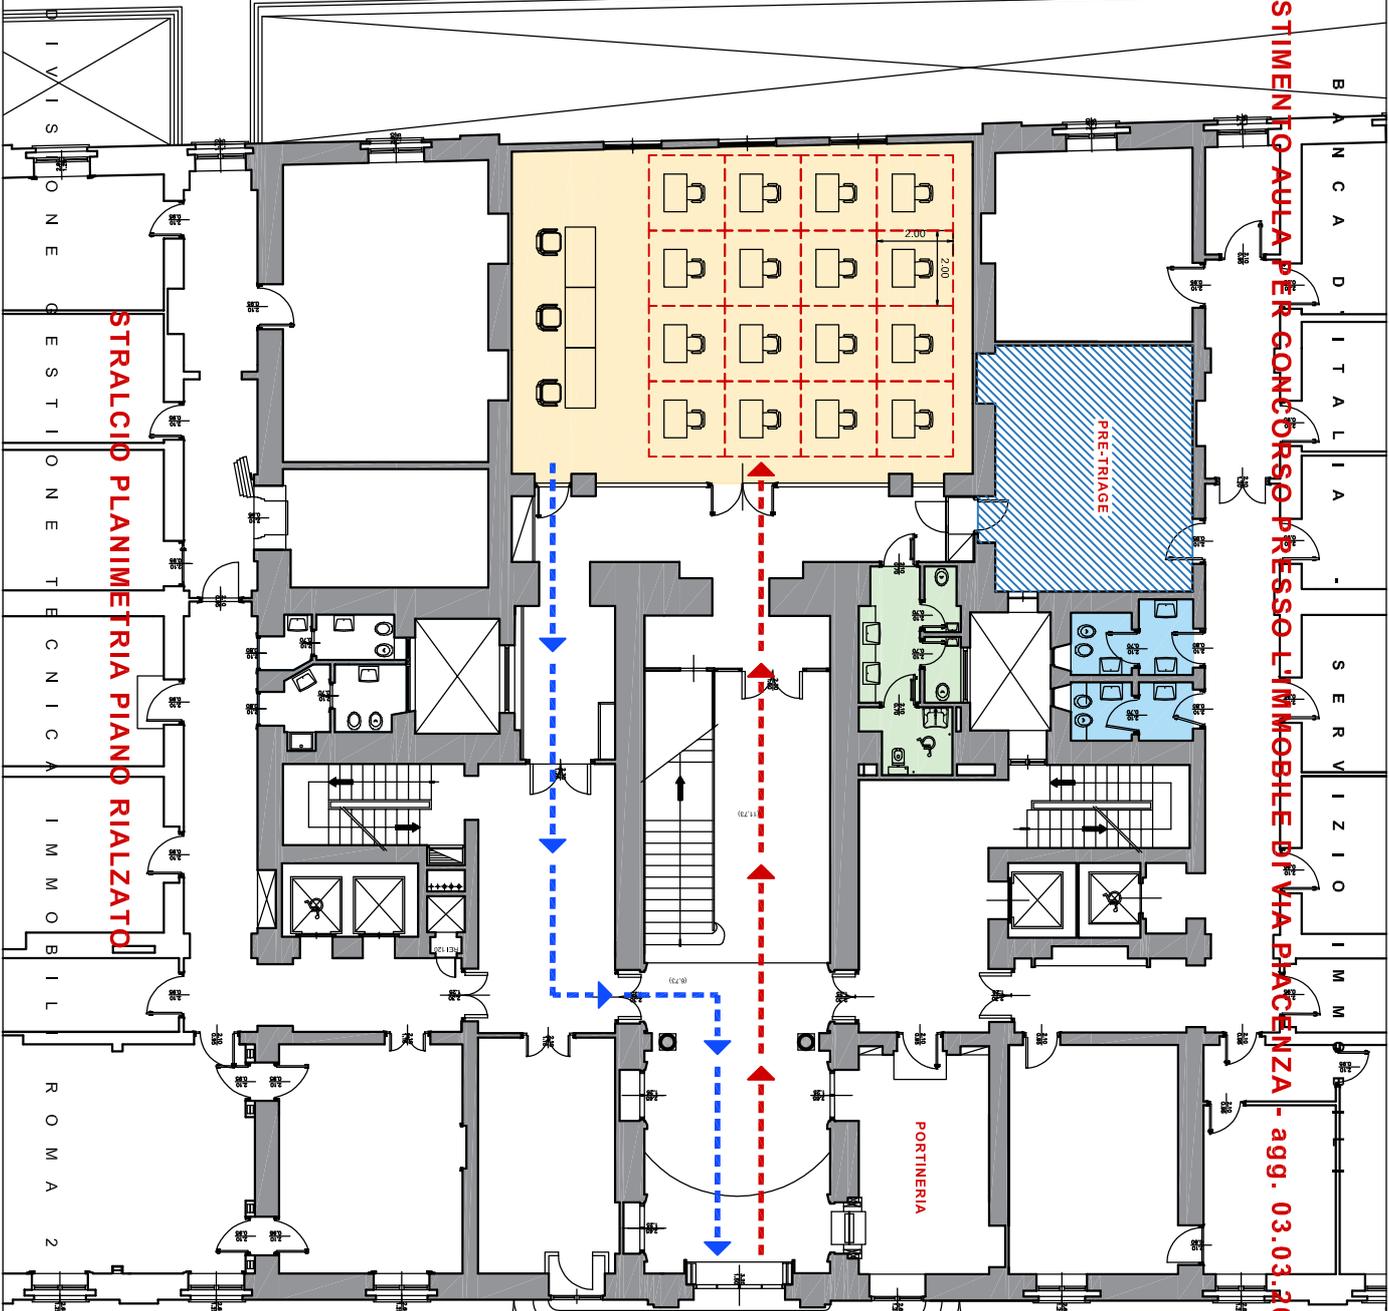

INGRESSO/USCITA EDIFICIO


LEGENDA PERCORSI
- - - Ingresso
- - - Uscita

LEGENDA AMBIENTI
Sala concorso (16 postazioni)
Servizi Igienici candidati
Servizi Igienici commissione
Sala Pre-Triage

VIA PIACENZA



ALLESTIMENTO AULA PER CONCORSO PRESSO LA MENSA DI VIA DEL BOSCHETTO - agg. 03.03.2021

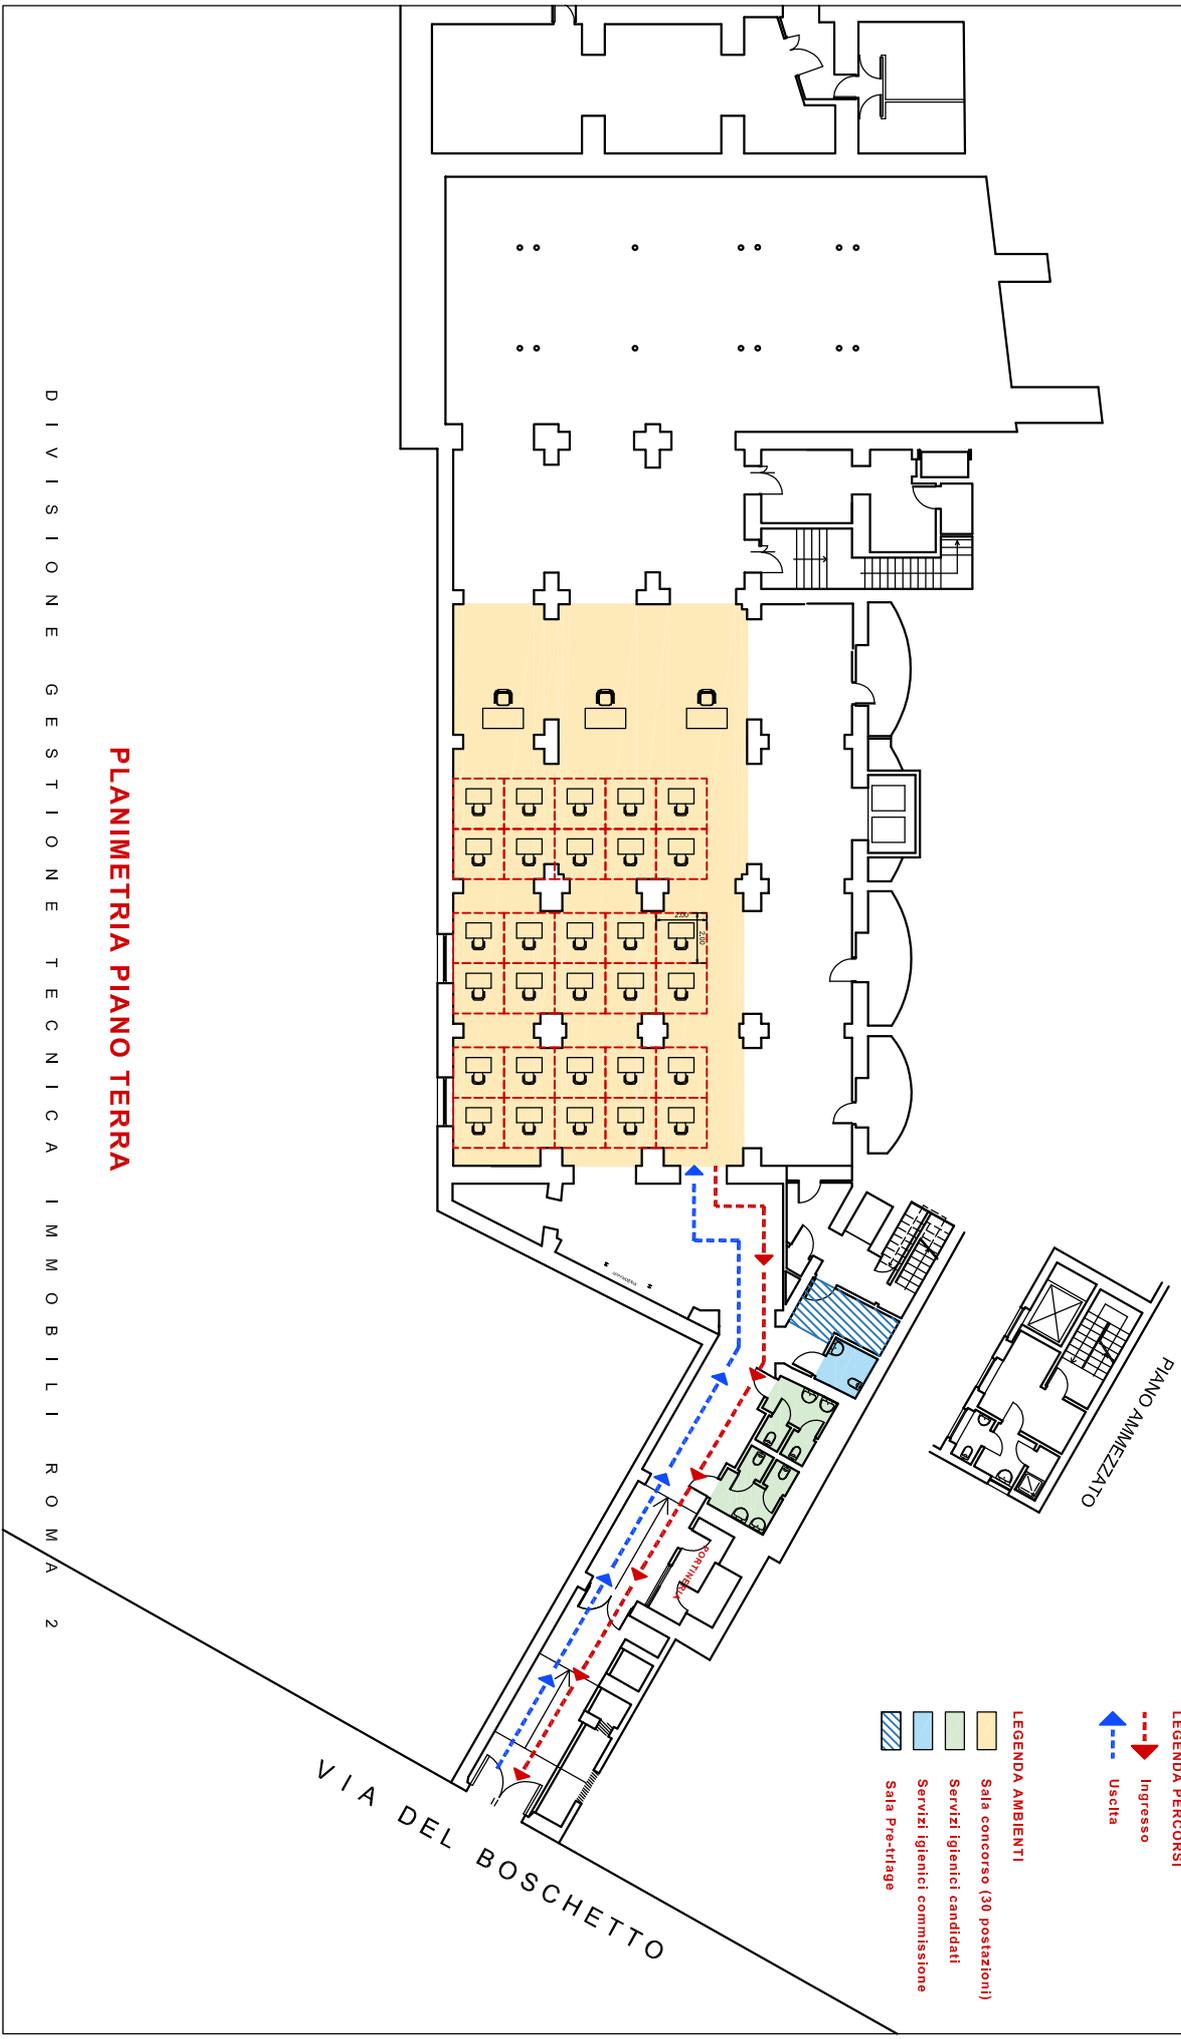

PLANIMETRIA PIANO TERRA



ALLESTIMENTO AULA PER CONCORSO PRESSO LA MENSA DELLA SEDE DI ROMA - agg. 03.03.2021


LEGENDA PERCORSI
Ingresso
Uscita

PLANIMETRIA PIANO TERRA


VIA PASTRENGO

VIA XX SETTEMBRE

1

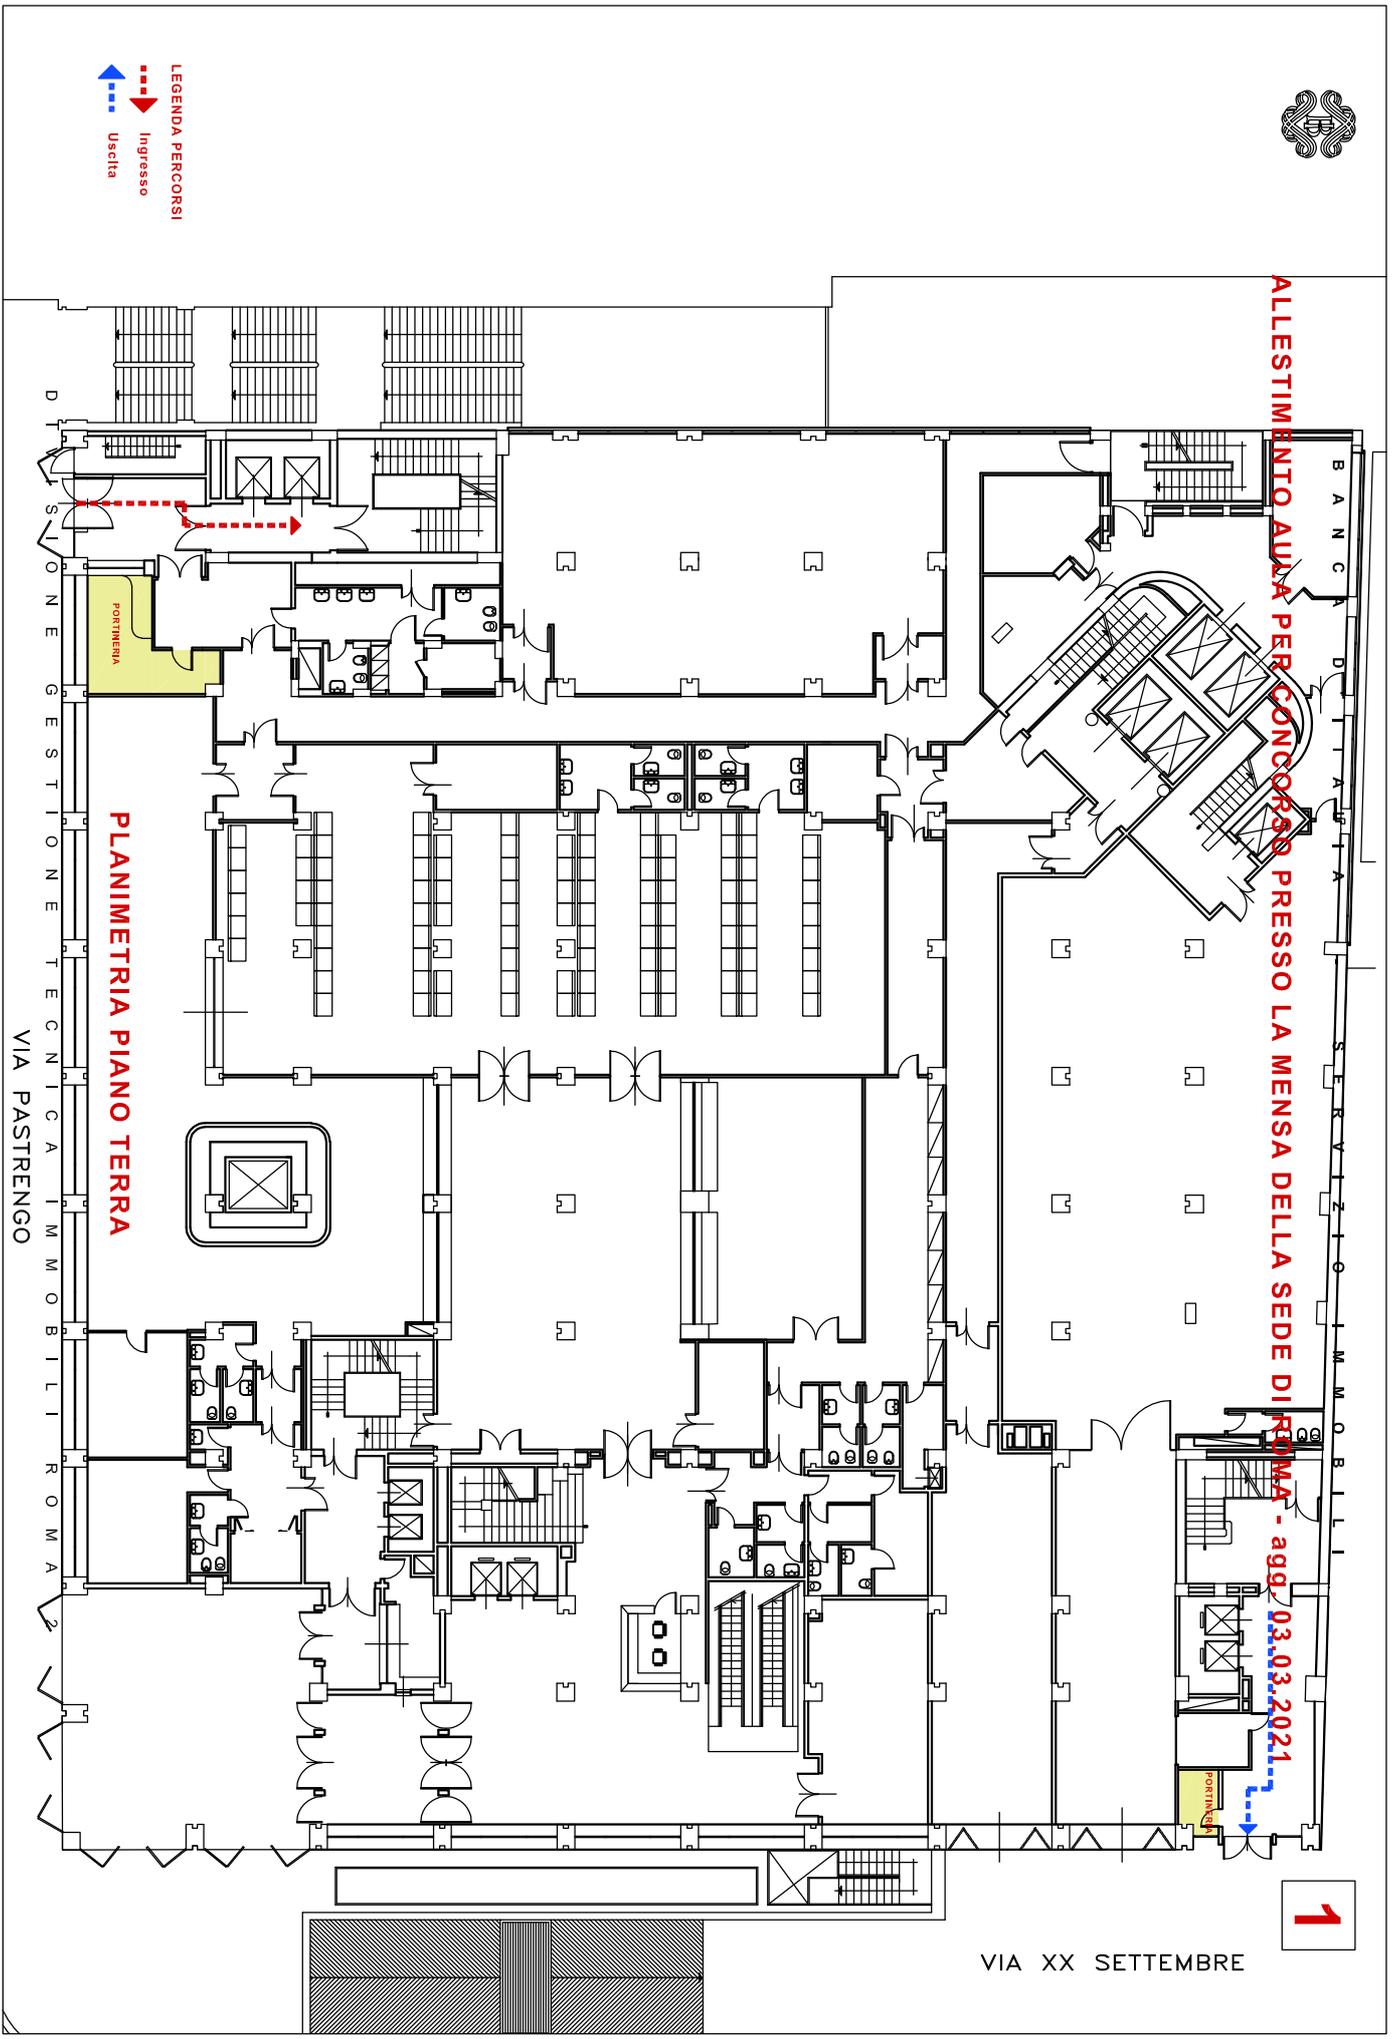

Via dei Giardini

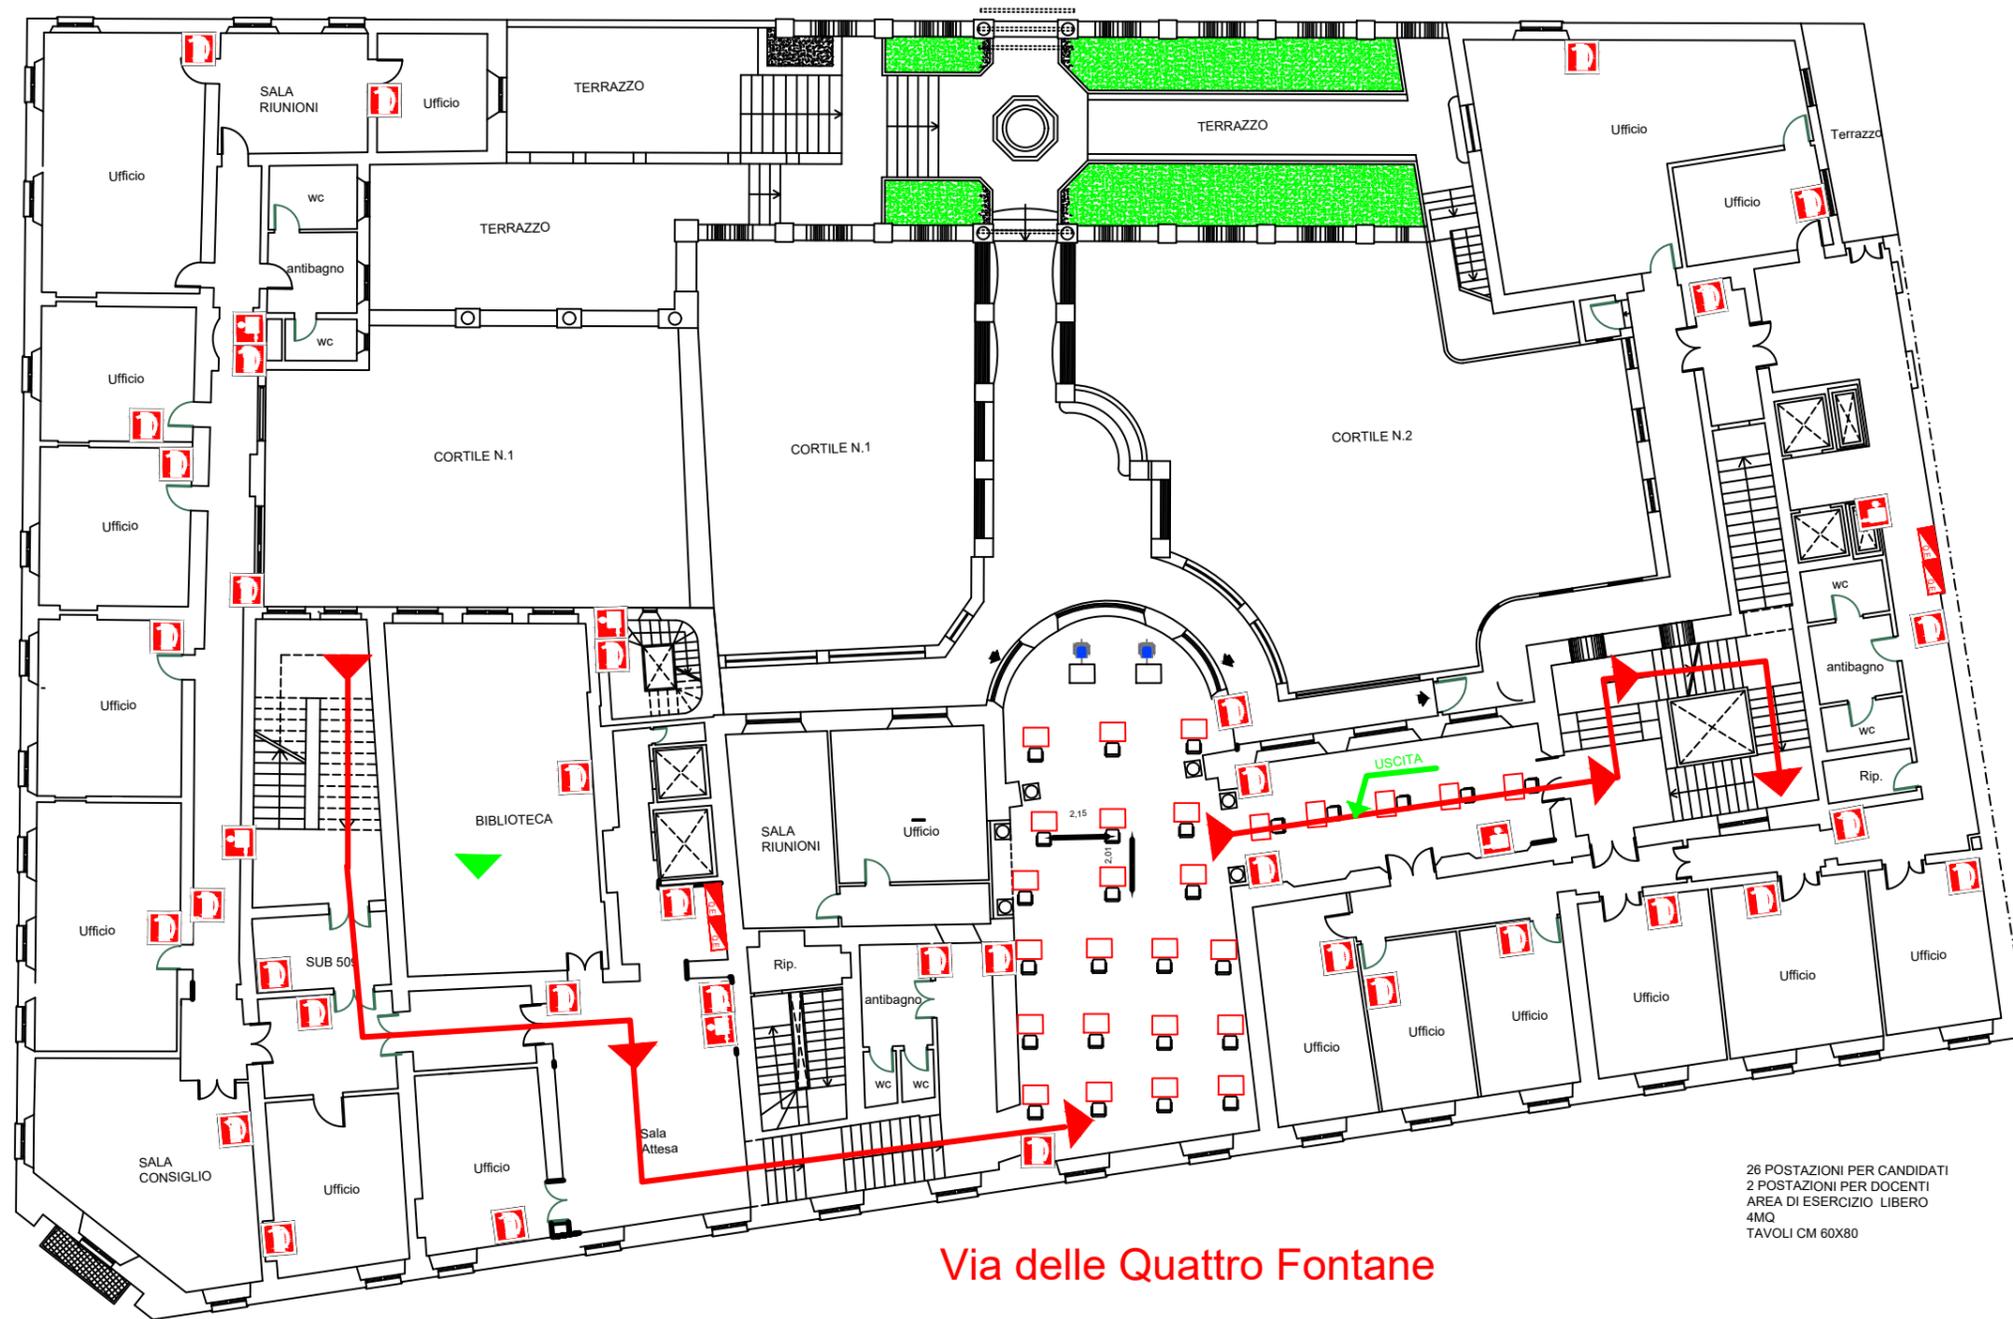

Via delle Quattro Fontane

PIANO SECONDO

26 POSTAZIONI PER CANDIDATI
2 POSTAZIONI PER DOCENTI
AREA DI ESERCIZIO LIBERO
4MQ
TAVOLI CM 60X80

PROCEDURE DA ADOTTARE IN CASO DI ALLARME
(PERSONALE IVASS E VISITATORI)

IN CASO DI INCENDIO O DI PRESENZA DI FUMO AVVISARE IMMEDIATAMENTE LA PORTINERIA AL NUMERO 82278 - 0642133278

L'ORDINE DI EVACUAZIONE VERRA' DIFFUSO SOTTO FORMA DI SUONO CONTINUO DELLA SIRENA.

NON USARE GLI ASCENSORI.

MANTENERE LA CALMA E SEGUIRE LE ISTRUZIONI INDICATE: NON CORRERE.

IN PRESENZA DI FUMO COPRIRE LE VIE RESPIRATORIE CON UN TESSUTO PREFERIBILMENTE UMIDO.

AVVOLGERE SULLA TESTA UN TESSUTO DI LANA PER NON ESPORRE I CAPELLI AL FUOCO.

SEGUIRE IL PERCORSO CONSIGLIATO DIRIGENDOSI VERSO LE USCITE DI EMERGENZA.

LEGENDA

	VOI SIETE QUI
	PERCORSO DI USCITA
	LIMITE DEL COMPARTO ANTINCENDIO
	USCITA DI SICUREZZA PIU' VICINA

SEGNALETICA DI SICUREZZA ED ATTREZZATURE ANTINCENDIO

SEGNALETICA DI SICUREZZA LUMINOSA		USCITA DI EMERGENZA
		PERCORSO/USCITA DI EMERGENZA VERSO DESTRA / SINISTRA
SEGNALETICA DI SICUREZZA		USCITA DI EMERGENZA
		PERCORSO/USCITA DI EMERGENZA VERSO DESTRA / SINISTRA
		SCALA DI EMERGENZA SALITA A DESTRA / SINISTRA
		IDRANTI UNI 45
		ESTINTORI
		PULSANTI DI ALLARME
		QUADRO ELETTRICO
	DIVIETO DI USARE L'ASCENSORE	



IVASS.
DIVISIONE PIANIFICAZIONE
ORGANIZZATIVA E GESTIONALE

Oggetto: immobile sito in
Via del Quirinale, 21
ROMA

Titolo:
Planimetrie

Tavola:
P2

Dati catastali:
Foglio 480 - Particelle 64

NUMERO EMERGENZA 82278
06/42133278

Data: 24-07-2019 Agg.: Agosto 2019 Scala: 1:200

Piano:Secondo